

Praambel

Aufgrund der § 1 Abs. 3 und 10 des Baugesetzbuches (BauGB) i.d.F. vom 08.12.1986 (BGBl. I S. 2253), zuletzt geändert durch Gesetz vom 22.04.1993 (BGBl. I S. 466), und des § 40 der Niedersächsischen Gemeindeordnung (NGO) i.d.Fa. vom 22.06.1982 (Nds. GVBl. S. 229), zuletzt geändert durch Gesetz vom 17.12.1991 (Nds. GVBl. S. 363) hat der Rat der Gemeinde die 6.(vereinfachte)Änderung des Bebauungsplanes Nr.5 "Pfungstanger", bestehend aus der Planzeichnung mit textlichen Festsetzungen als Satzung sowie die Begründung beschlossen.

Harsum, den 18.10.1993

Siegel

gez. BUDDÉ                    gez. MOLDT  
Bürgermeister                Gemeindedirektor

Kartengrundlage: Flurkartenwerk M. 1:1 000

Vervielfältigung für eigene nichtgewerbliche Zwecke durch Katasteramt Hildesheim gestattet.

Verfahrensvermerke

Der Verwaltungsausschuß der Gemeinde hat in seiner Sitzung am 15.02.1993 die Aufstellung der vereinfachten Änderung des Bebauungsplanes Nr. 5 und die eingeschränkte Beteiligung gem. § 3(3) und § 13(1) BauGB beschlossen.

Den Beteiligten im Sinne der §§ 3(3) und 13(1) BauGB wurde Gelegenheit zur Stellungnahme gegeben.

Harsum, den 18.10.1993

Siegel

gez. MOLDT  
Gemeindedirektor

Der Rat der Gemeinde hat die vereinfachte Änderung nach Prüfung der Bedenken und Anregungen entspr. § 3(3)BauGB in seiner Sitzung am 01.07.1993 als Satzung (§ 10 BauGB), sowie die Begründung beschlossen.

Harsum, den 18.10.1993

Siegel

gez. MOLDT  
Gemeindedirektor

Die vereinfachte Änderung des Bebauungsplanes Nr. 5 ist am 08.09.1993 gem. § 12 BauGB im Amtsblatt Nr. 37 für den Landkreis Hildesheim bekanntgemacht worden.


Die vereinfachte Änderung ist damit am 09.09.1993 rechtsverbindlich geworden.

Beglaubigungsvermerk

Die Obereinstimmung dieser Ausfertigung mit der Urschrift wird hiermit festgestellt.

Harsum, den

Gemeinde Harsum  
Der Gemeindedirektor

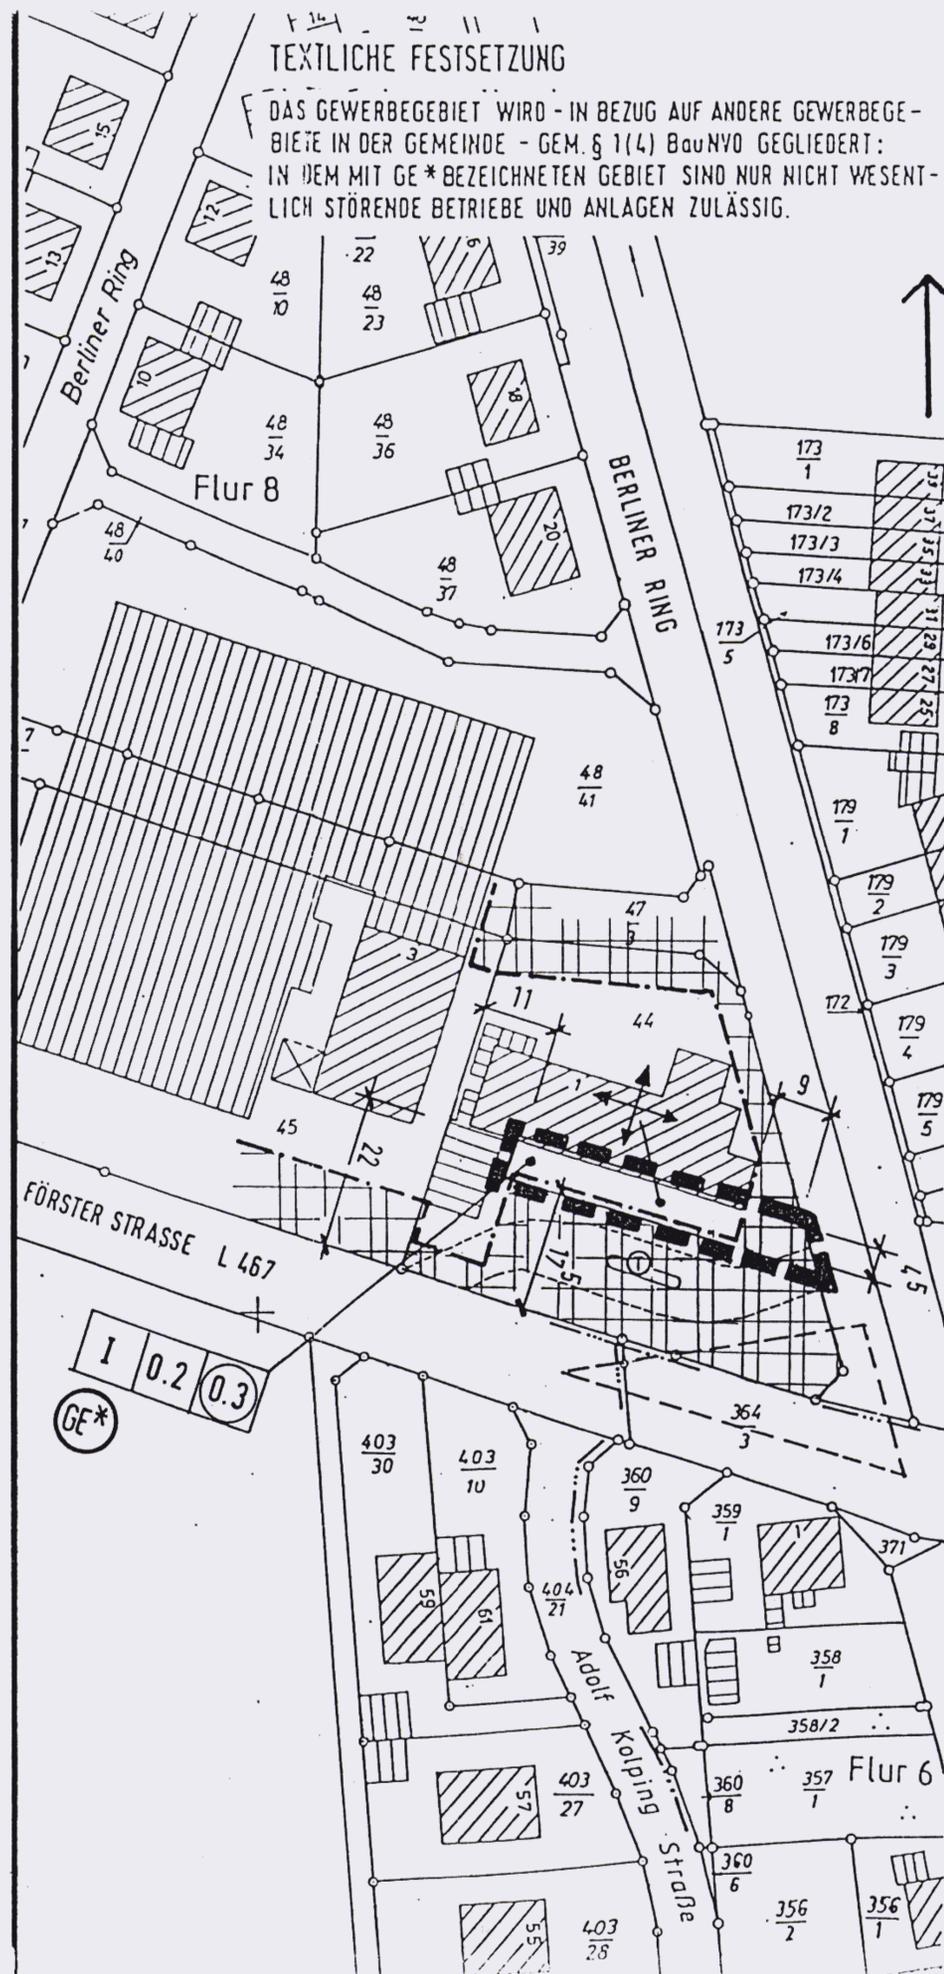

ORTSCHAFT HARSUM GEMEINDE HARSUM  
LANDKREIS HILDESHEIM  
BEBAUUNGSPLAN NR.5 "PFUNGSTANGER"  
6.ÄNDERUNG (VEREINFACHTE ÄNDERUNG)

PLANZEICHENERKLÄRUNG

[Symbol: Thick black border] GRENZE DES RÄUMLICHEN GELTUNGSBEREICHES DER 6.ÄNDERUNG DES BEBAUUNGSPLANES

[Symbol: Grid with GE\*] GEWERBEBEBIET ENTSPR. TEXTL. FESTSETZUNG

[Symbol: Box with 1] I ZAHL DER VOLLGESCHOSSE

[Symbol: Box with 0.2] 0.2 GRUNDFLÄCHENZAHL

[Symbol: Box with 0.3] 0.3 GESCHOSSFLÄCHENZAHL

[Symbol: Grid with dashed lines] ÜBERBAUBARE GRUNDSTÜCKSFLÄCHE  
[Symbol: Grid with solid lines] NICHTÜBERBAUBARE

[Symbol: Dashed line] BAUGRENZE

[Symbol: Crosshair] STELLUNG BAULICHER ANLAGEN (LÄNGERE ACHSE DES BAUKÖRPERS)



PLANVERFASSER : PLANUNGSBÜRO SRL WEBER  
GELLERTSTRASSE 5  
30175 HANNOVER