


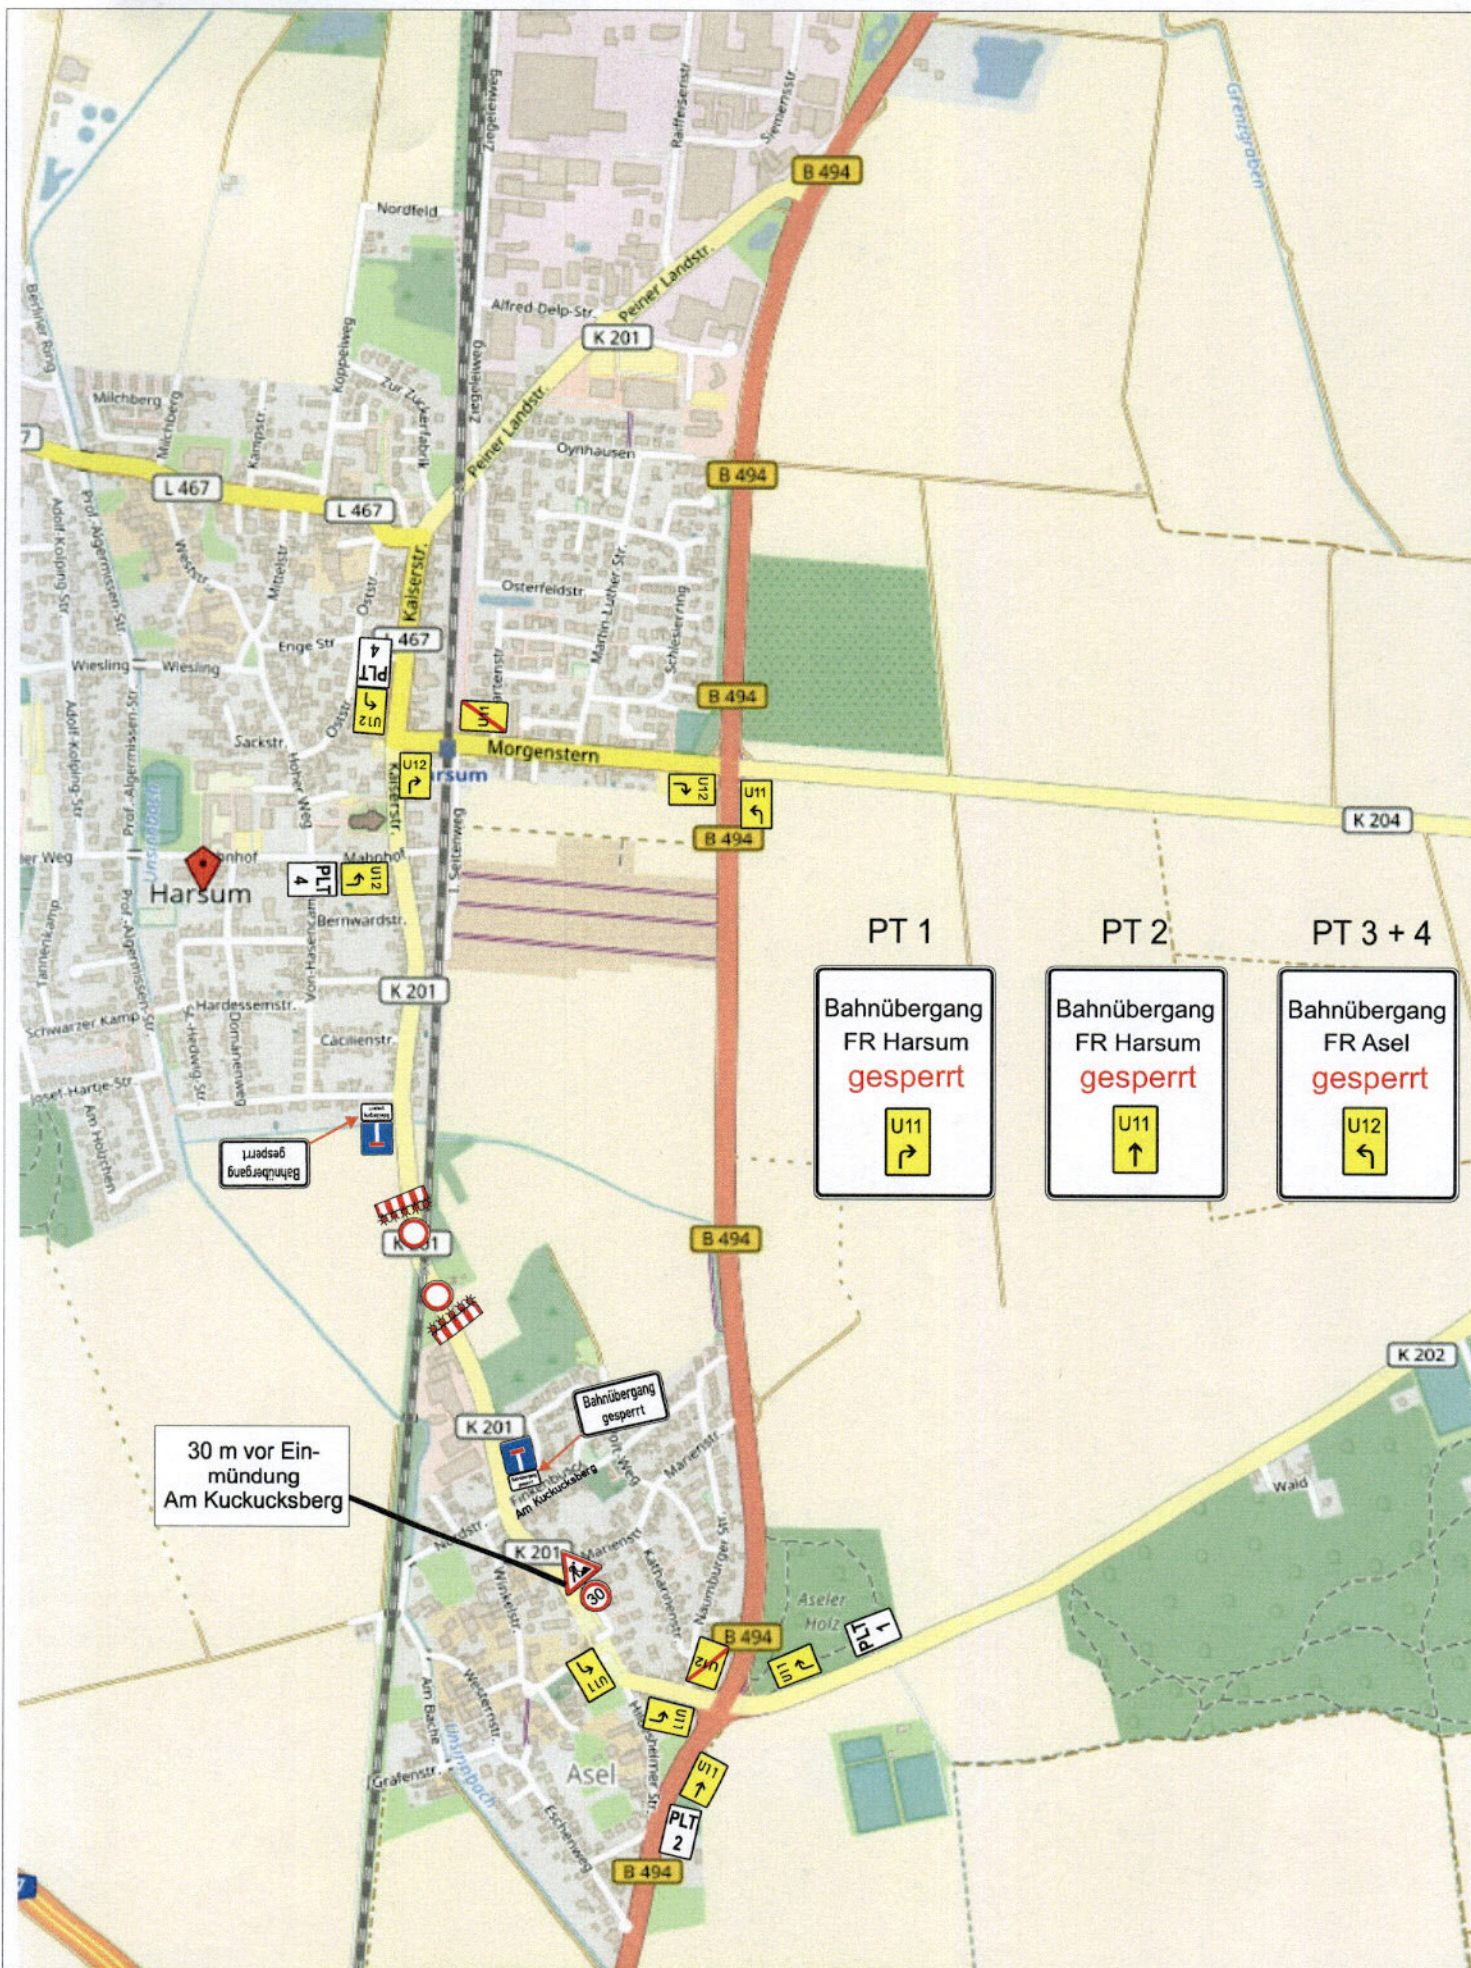

	Datum	Name
gezeichnet	28.05.25	Langemeyer
geändert	-----	-----
geprüft	-----	-----

Maßstab	ohne
---------	------

B.A.S.
Verkehrstechnik AG

Harsum - Asel
Sperrung Bahnübergang
Hildesheimer Straße

Hoher Holzweg 15
30966 Hemmingen
Tel.: 05101 - 9281 -0
Fax: 05101 - 9281 -80

Plan Nr.

1

Bauleiter: Herr Bedrolli
Auftrags-Nr.: 36654
Ausf. Firma: Josef Hubert Bauunternehmung GmbH & CoKG
Bereitstellungsdienst außerhalb der Geschäftszeit: 05101 - 9281 - 88
Beginn: _____
Dauer: _____
Vervielfältigung und Weitergabe nur mit Zustimmung der B.A.S. AG