



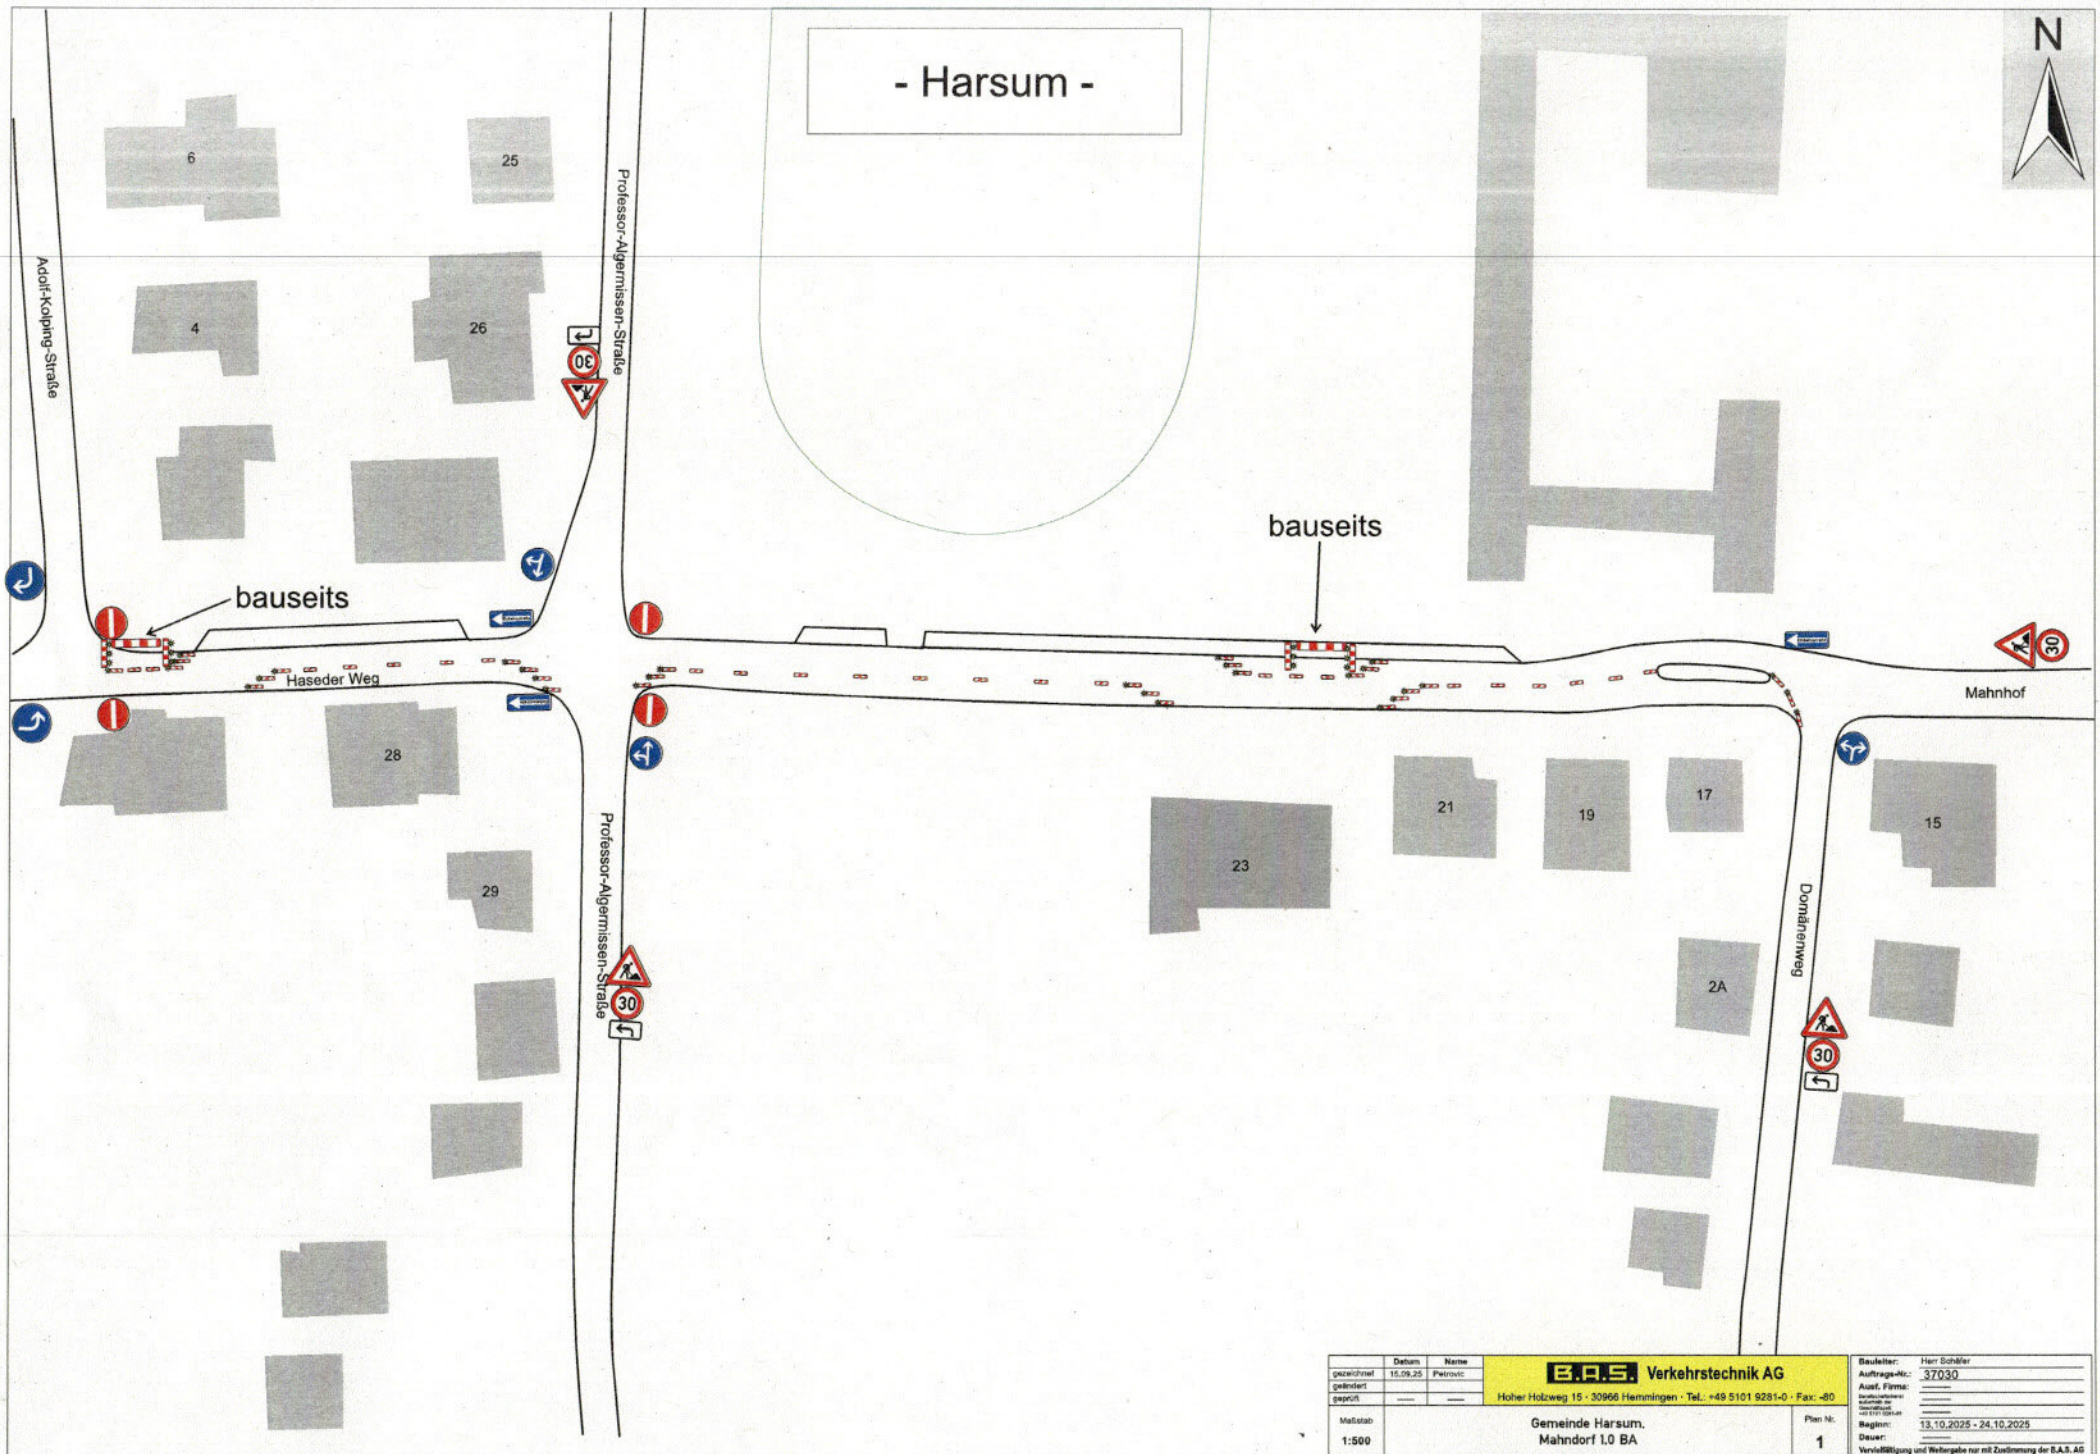

	Datum	Name	B.A.S. Verkehrstechnik AG Hoher Holzweg 15 · 30966 Hemmingen · Tel.: +49 5101 9281-0 · Fax: -80	Beauftragter:	Herr Schiller
gezeichnet	15.09.25	Peitovic		Auftrags-Nr.:	37030
geprüft				Ausf. Firma:	
geprüft				Zeichnungs-Nr.:	
geprüft				Gezeichnet von:	
Maßstab	1:500			Plan Nr.:	1
Gemeinde Harsum, Mahndorf 1.0 BA			Beginn: 13.10.2025 - 24.10.2025		
			Dauer:		
Veröffentlichung und Weitergabe nur mit Zustimmung der B.A.S. AG					

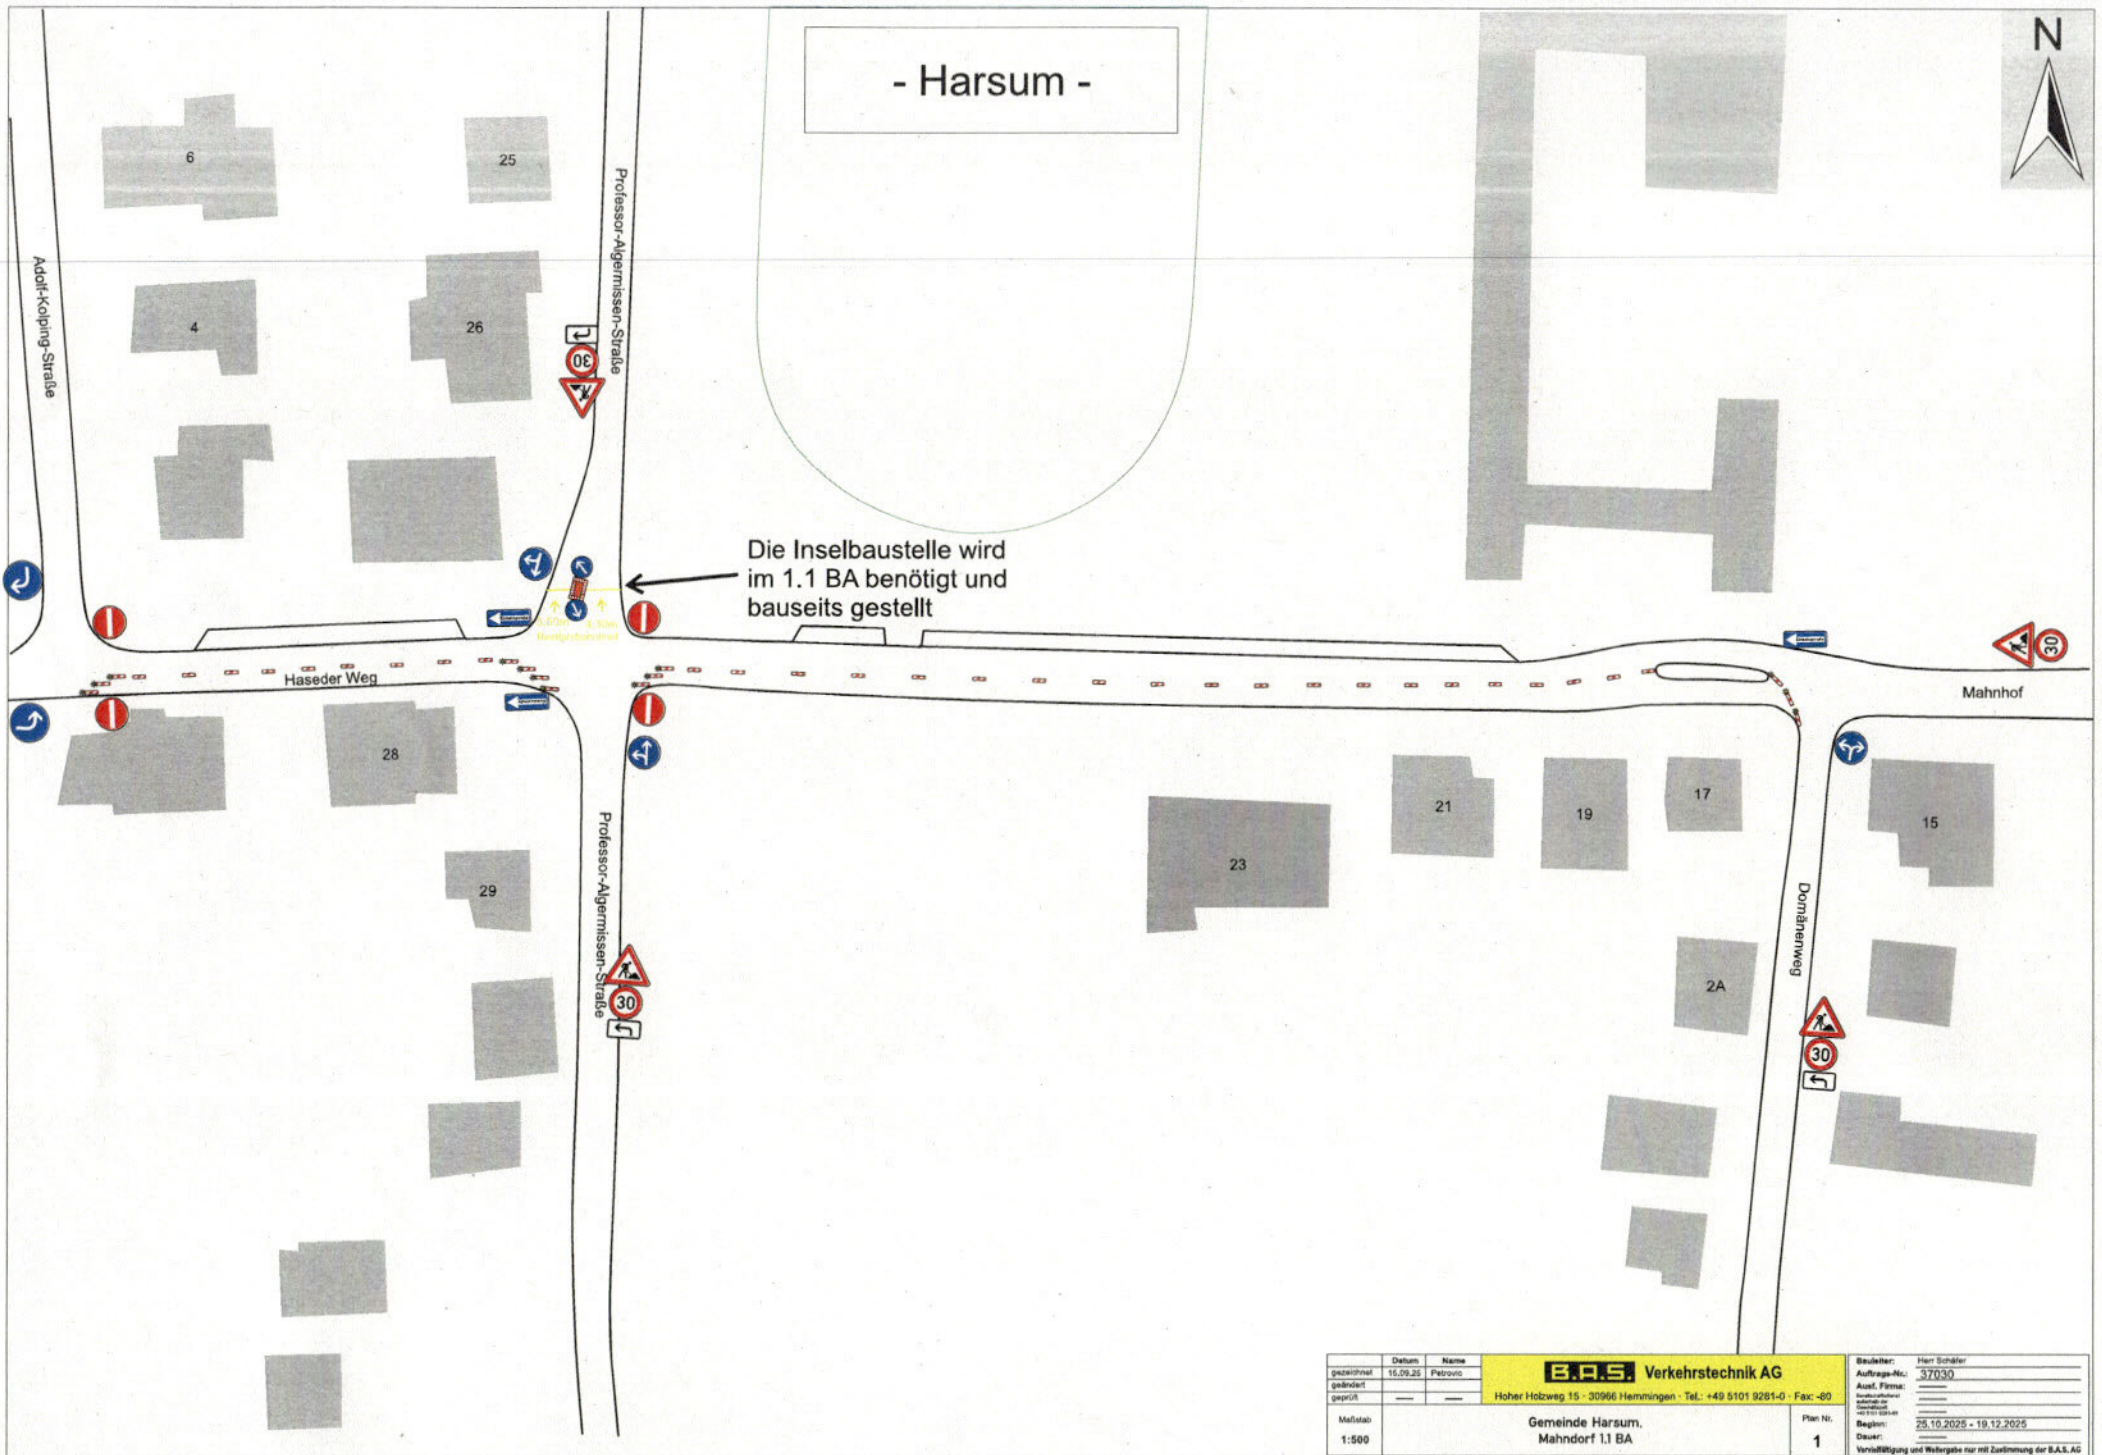

gezeichnet	16.09.25	Petrovic	B.A.S. Verkehrstechnik AG	Bauleiter:	Herr Schäfer
geändert				Auftrags-Nr.:	37030
geprüft				Ausf. Firma:	
				Ausführungs- Zeichnung	
				Region:	28.10.2025 - 19.12.2025
				Dauer:	
				Verbindlichkeit und Weitergabe nur mit Zustimmung der B.A.S. AG	
Mastab:	1:500			Plan Nr.:	1
	Gemeinde Harsum, Mahnndorf 1.1 BA				

- Harsum -

PT 1

Durchfahrt
Mahnhof
gesperrt



PT 2

Durchfahrt
Mahnhof
gesperrt



1.0 + 1.1 BA

	Datum	Name
gezeichnet	15.09.25	Petrovic
geändert	—	—
geprüft	—	—

B.A.S. Verkehrstechnik AG

Hoher Holzweg 15 · 30966 Hemmingen · Tel.: +49 5101 9281-0 · Fax: -80

Gemeinde Harsum,
Mahn Dorf 1.0. u. 1.1. BA
Umleitung

Plan Nr.

1

Bauleiter:	Herr Schäfer
Auftrags-Nr.:	37030
Ausf. Firma:	—
Bauzeichner:	—
Geprüft:	—
Beginn:	13.10.25 - 19.12.25
Dauer:	—
Vervielfältigung und Weitergabe nur mit Zustimmung der B.A.S. AG	