



- Harsum -

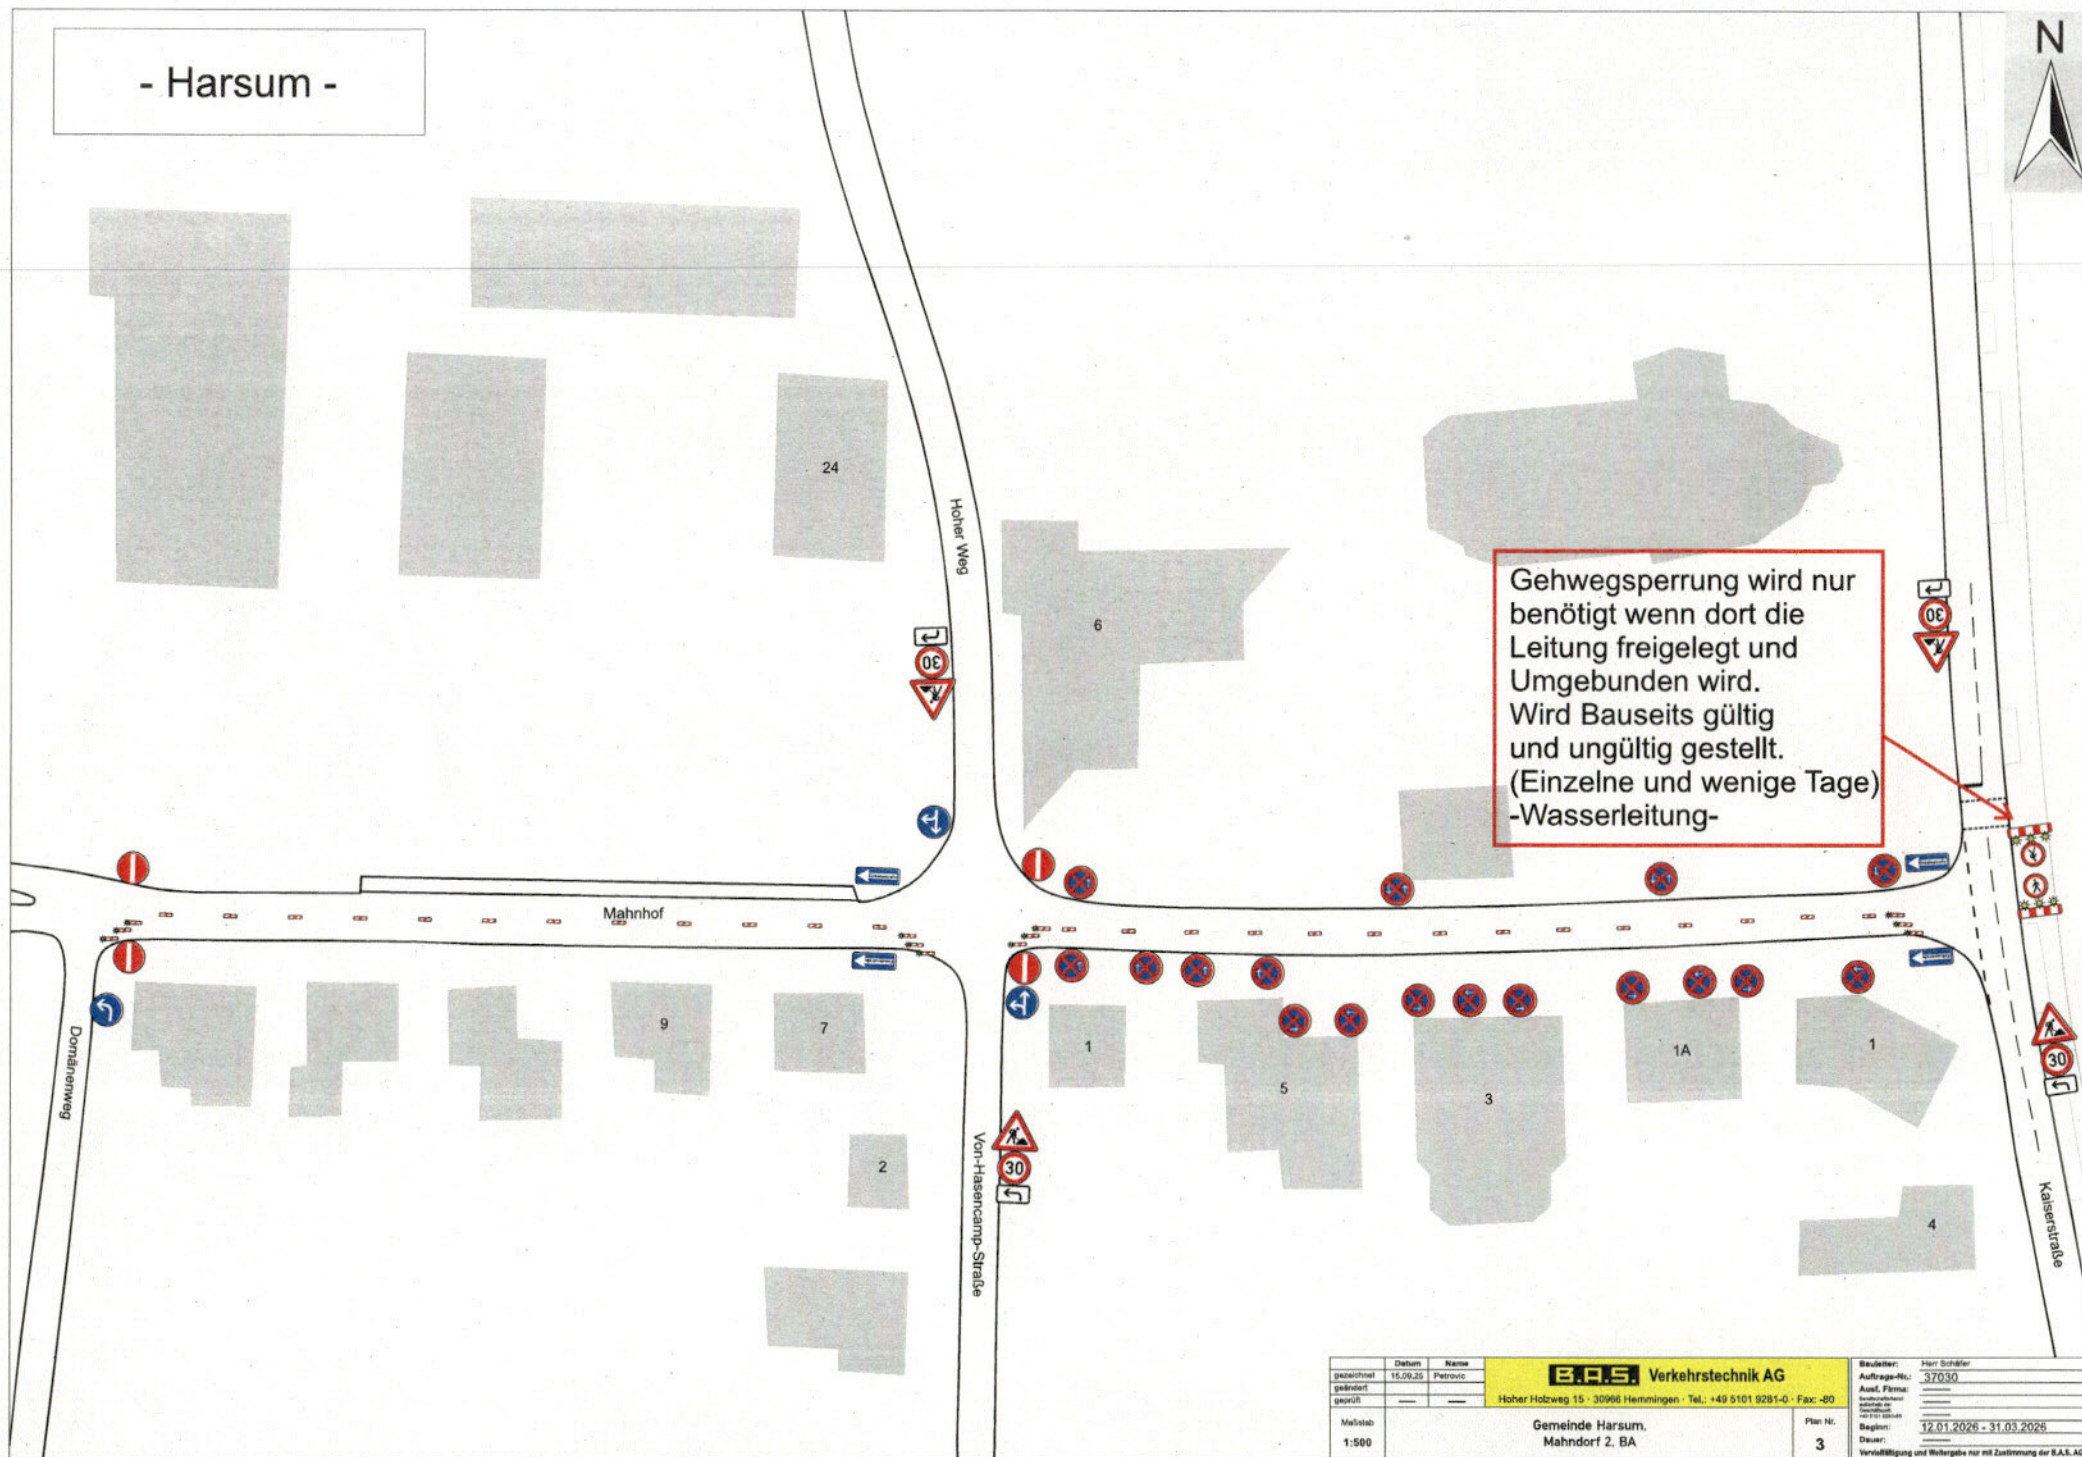

gezeichnet	Datum	Name	B.A.S. Verkehrstechnik AG	Bereiter:	Herr Schäfer
geändert	16.09.26	Peinovic		Auftrag-Nr.:	37030
geprüft	---	---	Hoher Holzweg 15 · 30966 Hemmingen · Tel.: +49 5101 9281-0 · Fax: -80	Ans. Form:	
Maßstab:			Gemeinde Harsum, Mahndorf 2. BA	Beleg-Nr.:	12.01.2026 - 31.03.2026
1:500				Dauer:	
				Plan-Nr.:	3
				Verfüllung und Weitergabe nur mit Zustimmung der B.A.S. AG	

- Harsum -

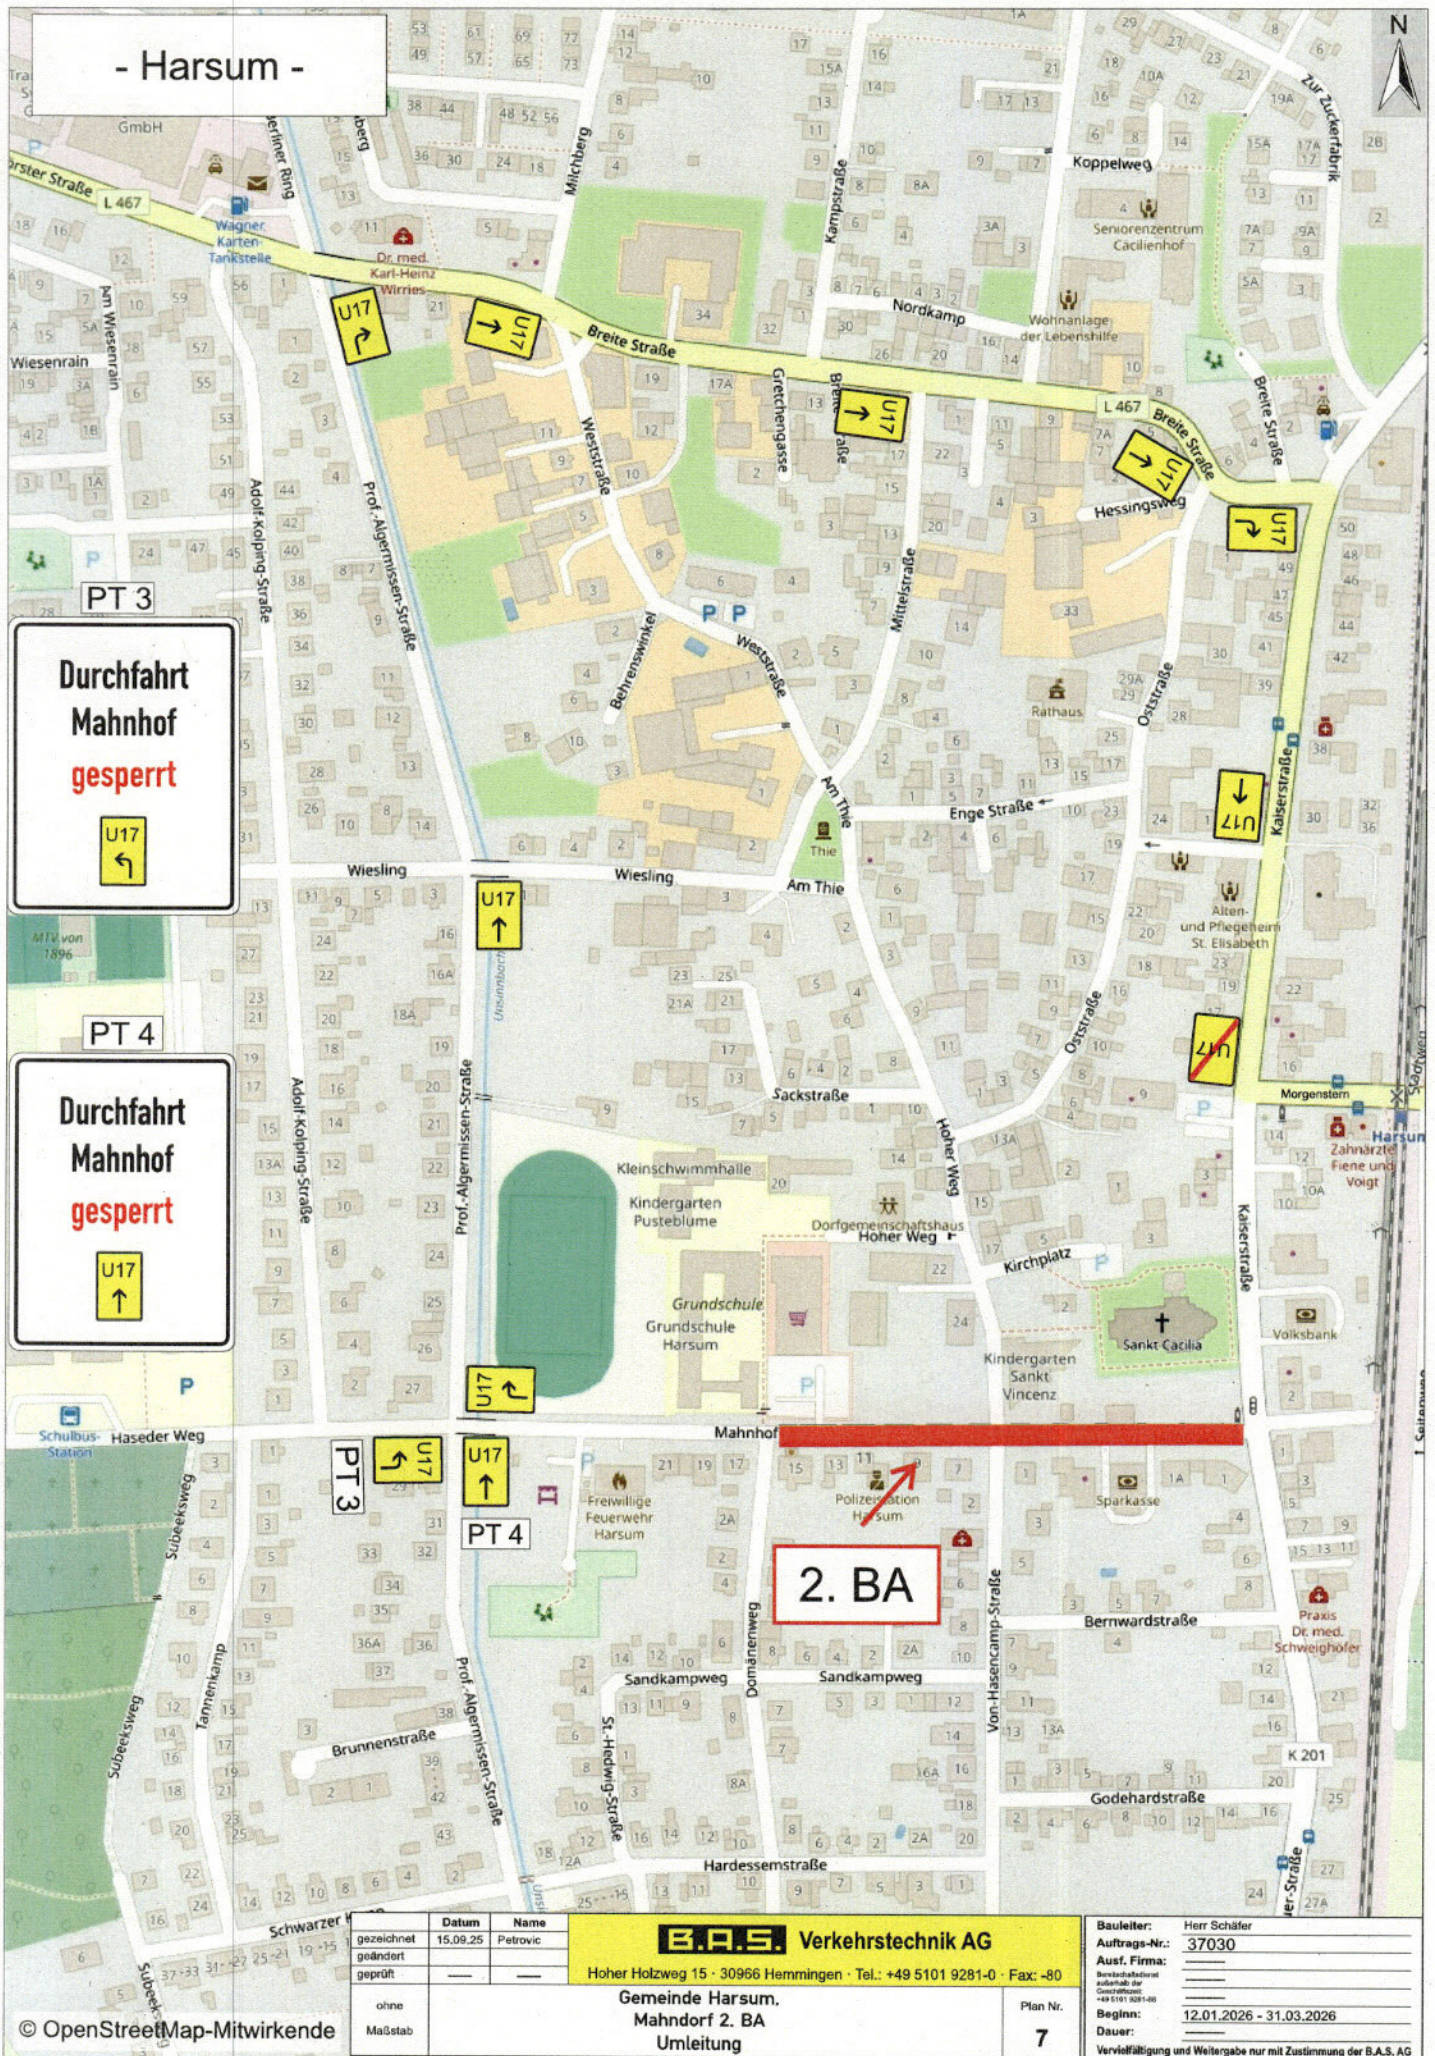

Durchfahrt
Mahnhof
gesperrt



PT 4

Durchfahrt
Mahnhof
gesperrt



PT 3

PT 4

2. BA

Datum	Name
gezeichnet 15.09.25	Petrovic
geändert	
geprüft	
ohne Maßstab	

Bauleiter:	Herr Schäfer
Auftrags-Nr.:	37030
Ausf. Firma:	
Bereitschaftsdienst außerhalb der Geschäftszeiten +49 5101 9281-80	
Beginn:	12.01.2026 - 31.03.2026
Dauer:	
Veröffentlichung und Weitergabe nur mit Zustimmung der B.A.S. AG	