
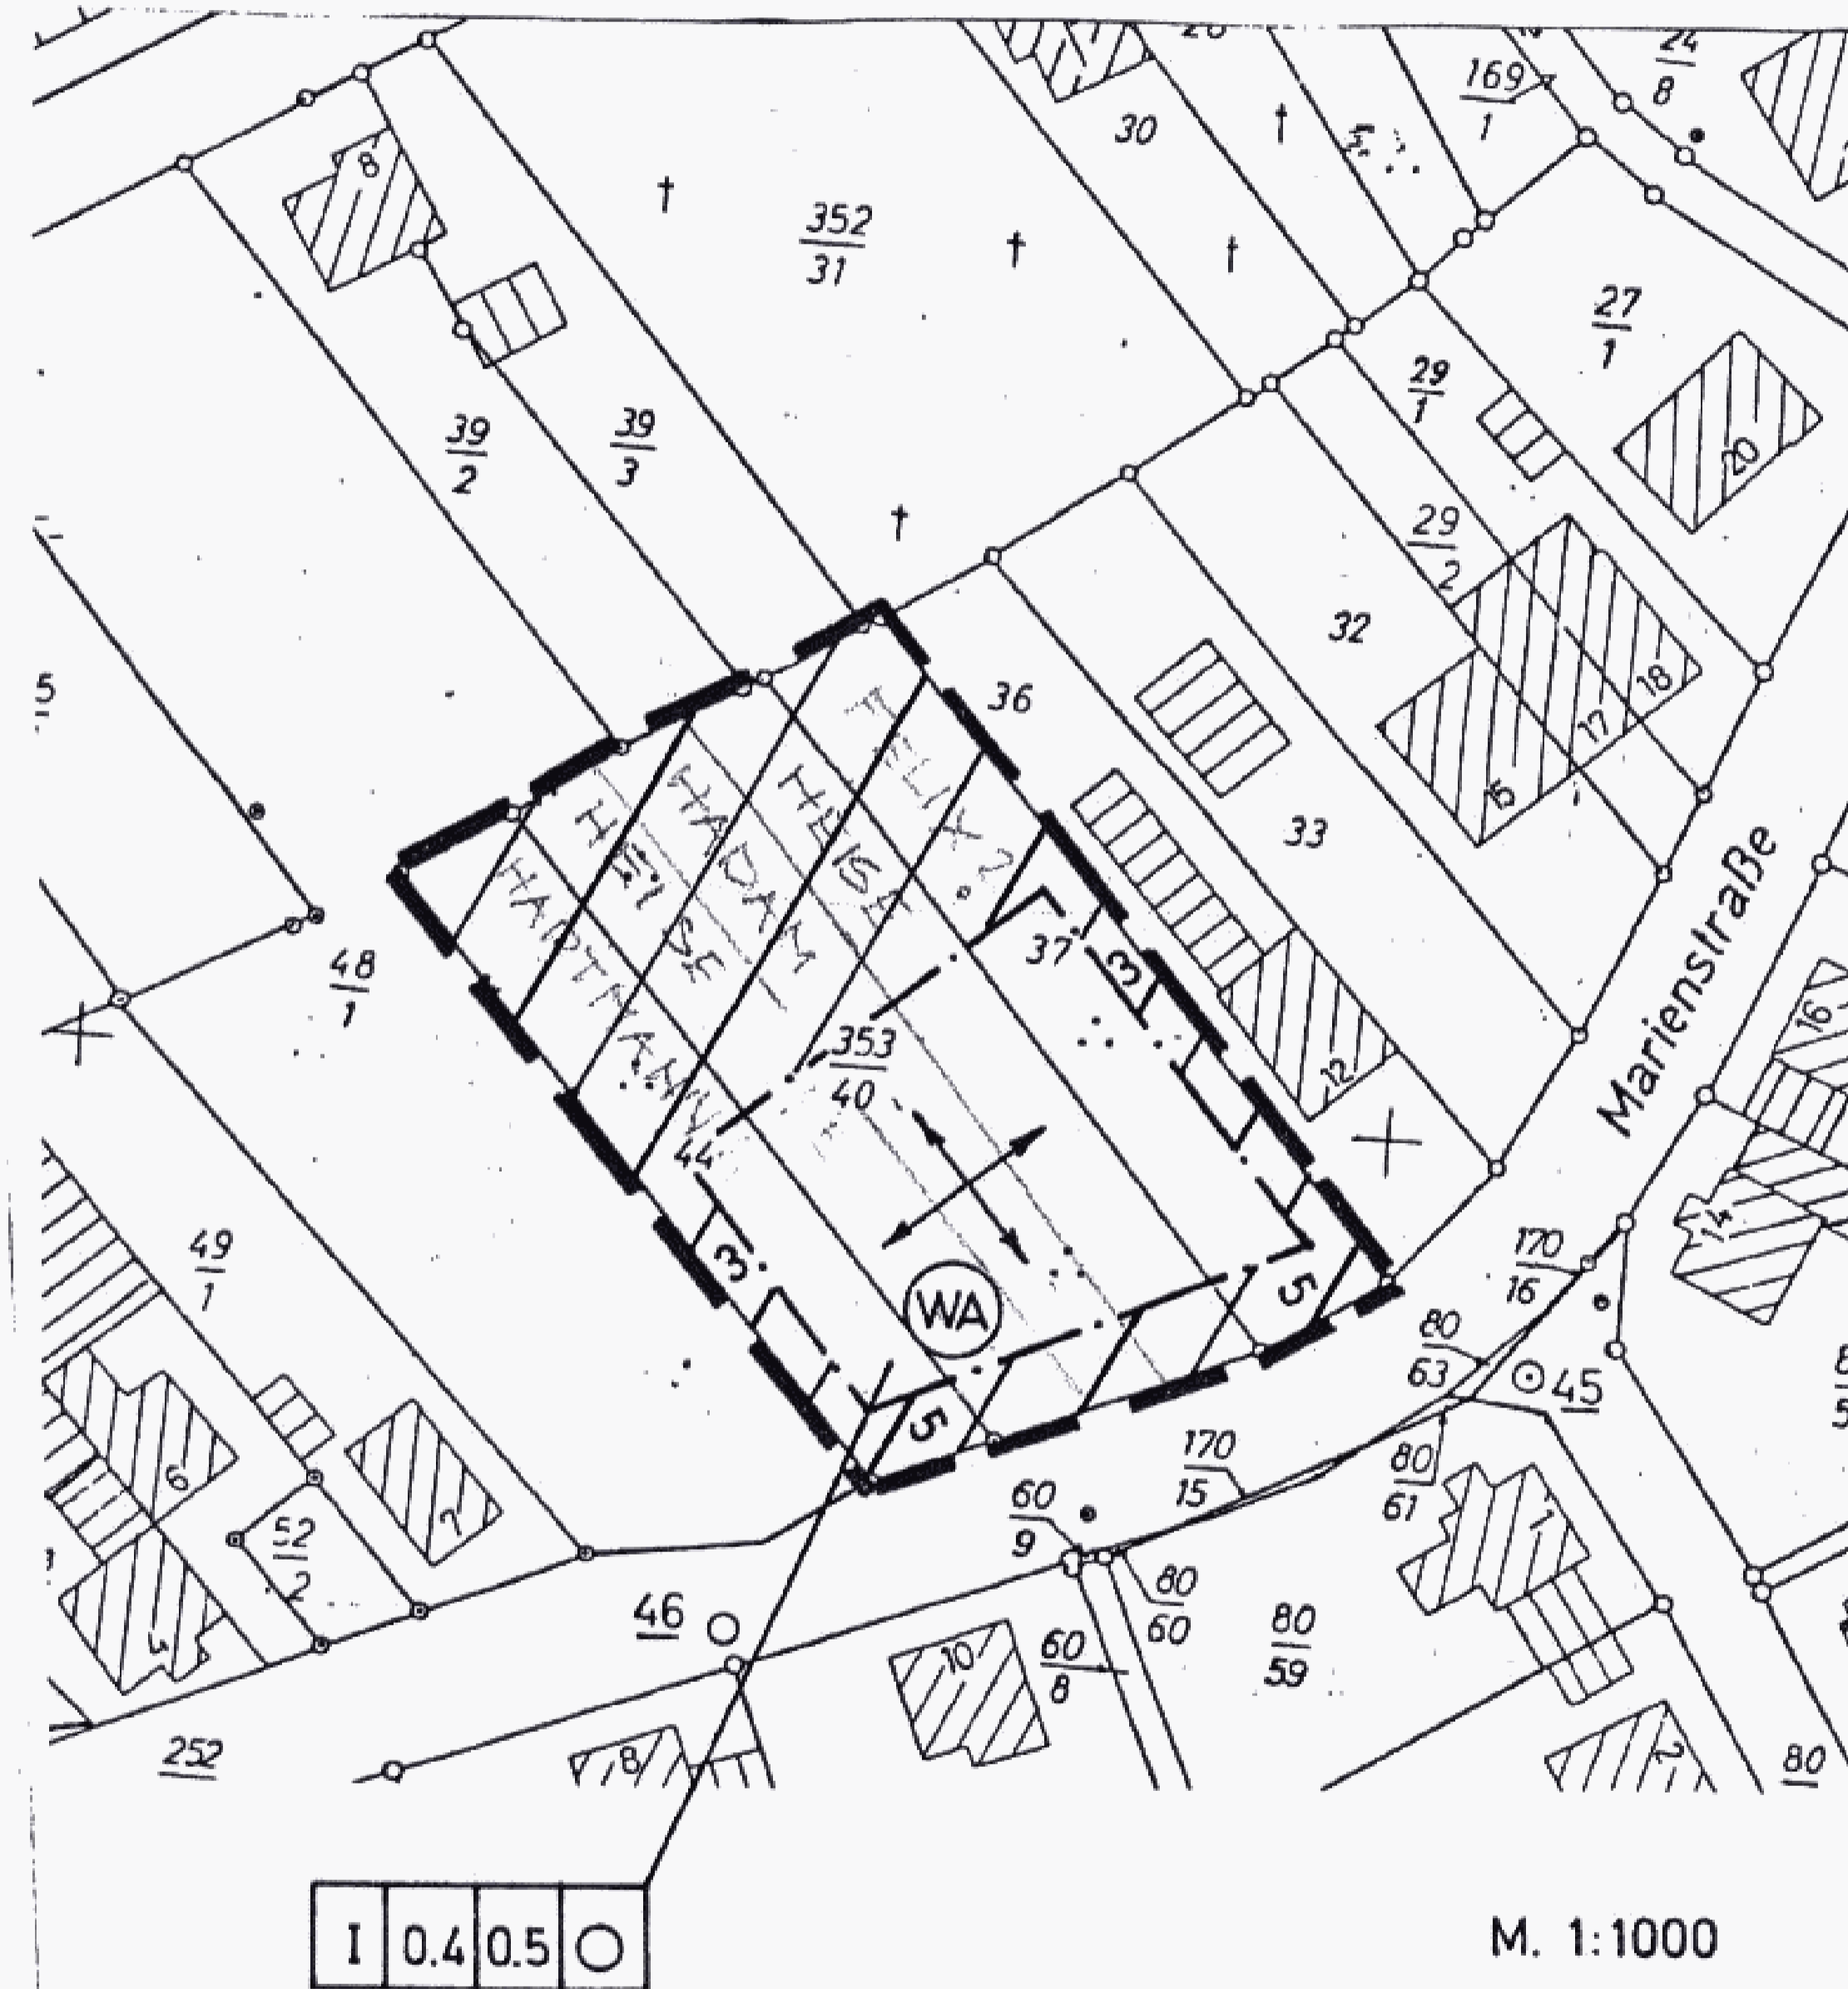


GEMEINDE HARSUM OT ASEL  
Landkreis Hildesheim

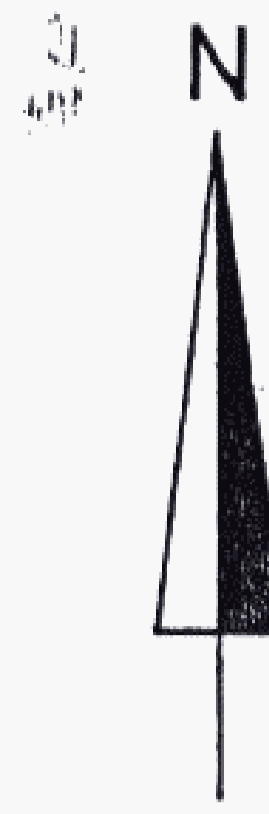


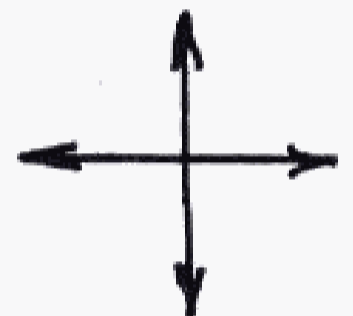
Bebauungsplan Nr. 2A  
ASEL  
Ortsteil Aasel

VEREINFACHTE ÄNDERUNG

Flur 3  
Bebauungsentwurf



### Planzeichenerklärung

-  Grenze des räumlichen Geltungsbereiches der vereinf. Änderung
-  überbaubare Grundstücksfläche
-  allgemeines Wohngebiet
- I Zahl der Vollgeschosse
- 0.4 Grundflächenzahl
- 0.5 Geschößflächenzahl
- O offene Bauweise
-  Stellung baulicher Anlagen  
Hauptfirstrichtung

Gemeinde Harsum

Harsum, den *10. Juli 1980*

( Gemeindedirektor )