


GEMEINDE HARSUM ORTSCHAFT HARSUM
BEBAUUNGSPLAN NR.7B
"AM UNSINNBACH"
 1.ÄNDERUNG M. 1:1000

PLANZEICHENERKLÄRUNG

- GRENZE DES RÄUMLICHEN GELTUNGSBEREICHS:
 - DER 1.ÄNDERUNG DES BEBAUUNGSPLANES
 - DES BEBAUUNGSPLANES
 ABGRENZUNG UNTERSCHIEDLICHER NUTZUNGEN
 STRASSENBEGRENZUNGSLINIE
- ALLGEMEINES WOHNGEBIET
 BAUGRENZE
 ÜBERBAUBARE GRUNDSTÜCKSFLÄCHE
- ZAHLE DER VOLLGESCHOSSE
 GRUNDFLÄCHENZAHL (GRZ)
 GESCHOSSFLÄCHENZAHL (GFZ)
 OFFENE BAUWEISE
- STELLUNG BAULICHER ANLAGEN
 LÄNGERE ACHSE DES HAUPTBAUKÖRPERS
- FLÄCHE FÜR VERSORGENSANLAGEN
 ZWECKBESTIMMUNG:
 ELEKTRIZITÄT
- STRASSENVERKEHRSFLÄCHE
- ANZUPFLANZENDE, STANDORTHEIMISCHE BÄUME
 DER STANDORT IST DURCH DIE PLANZEICHNUNG EXAKT BESTIMMT

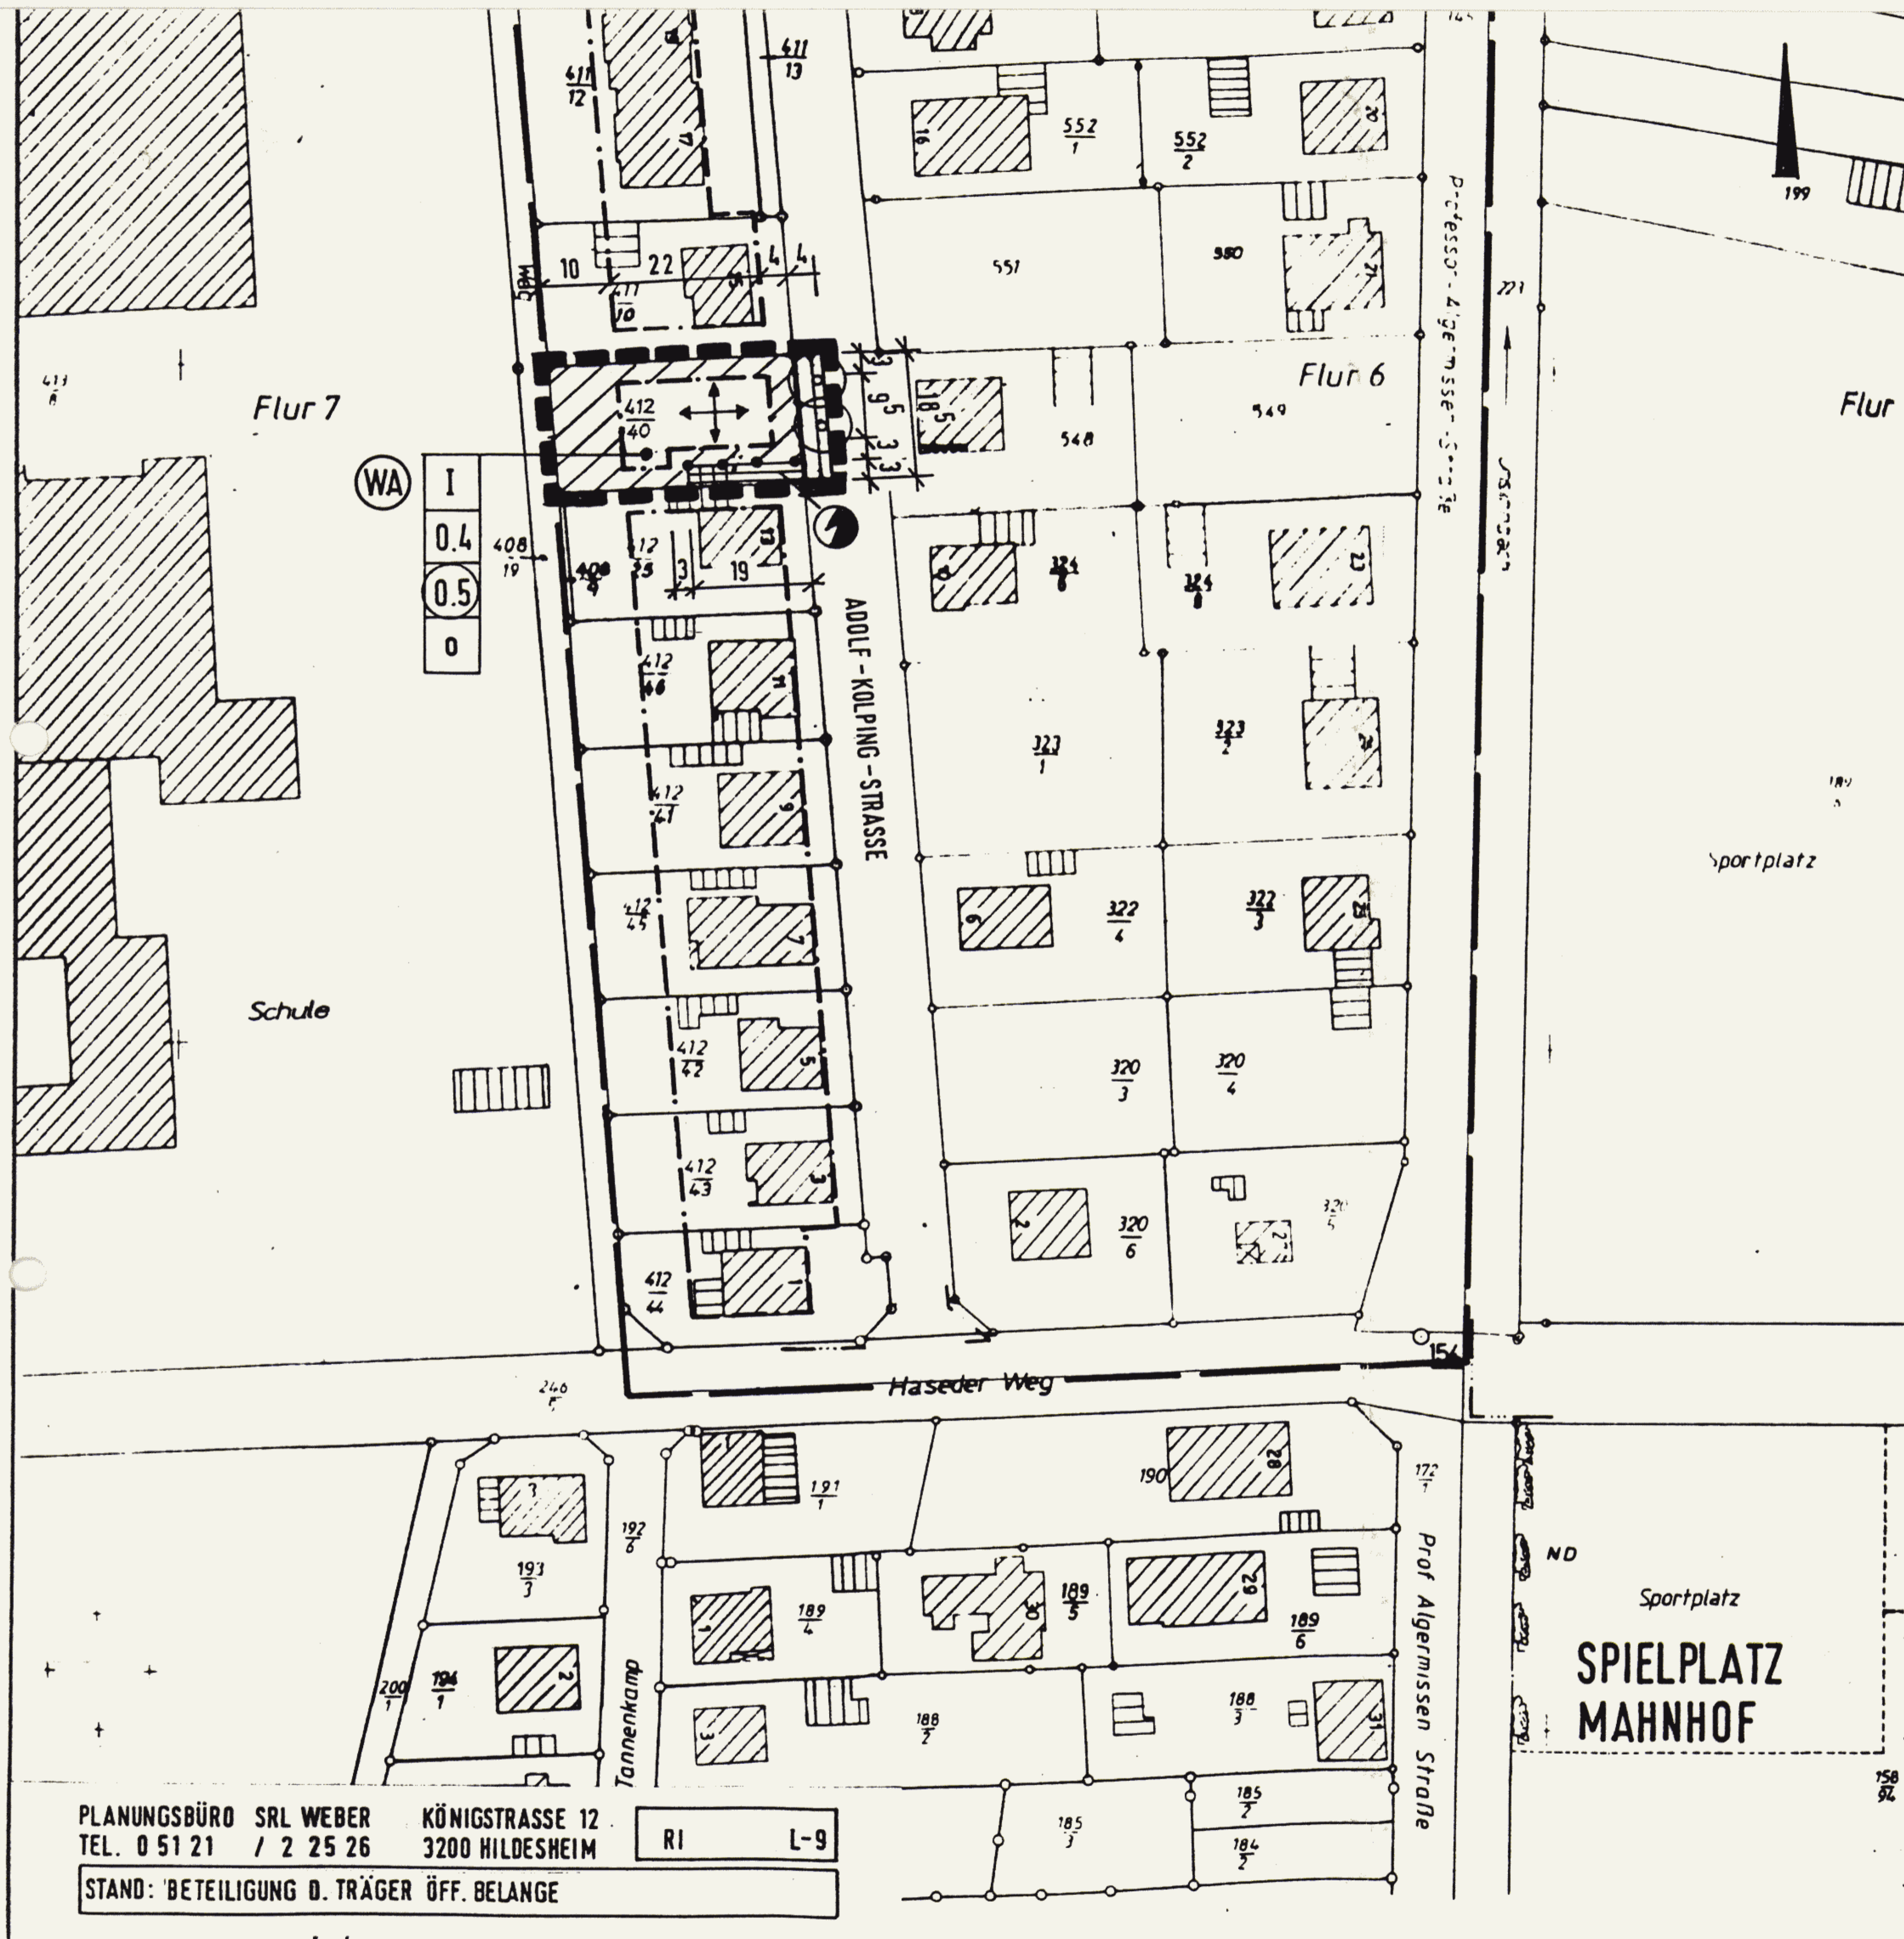

PLANUNGSBÜRO SRL WEBER KÖNIGSTRASSE 12
 TEL. 0 51 21 / 2 25 26 3200 HILDESHEIM RI L-9
 STAND: BETEILIGUNG D. TRÄGER ÖFF. BELANGE