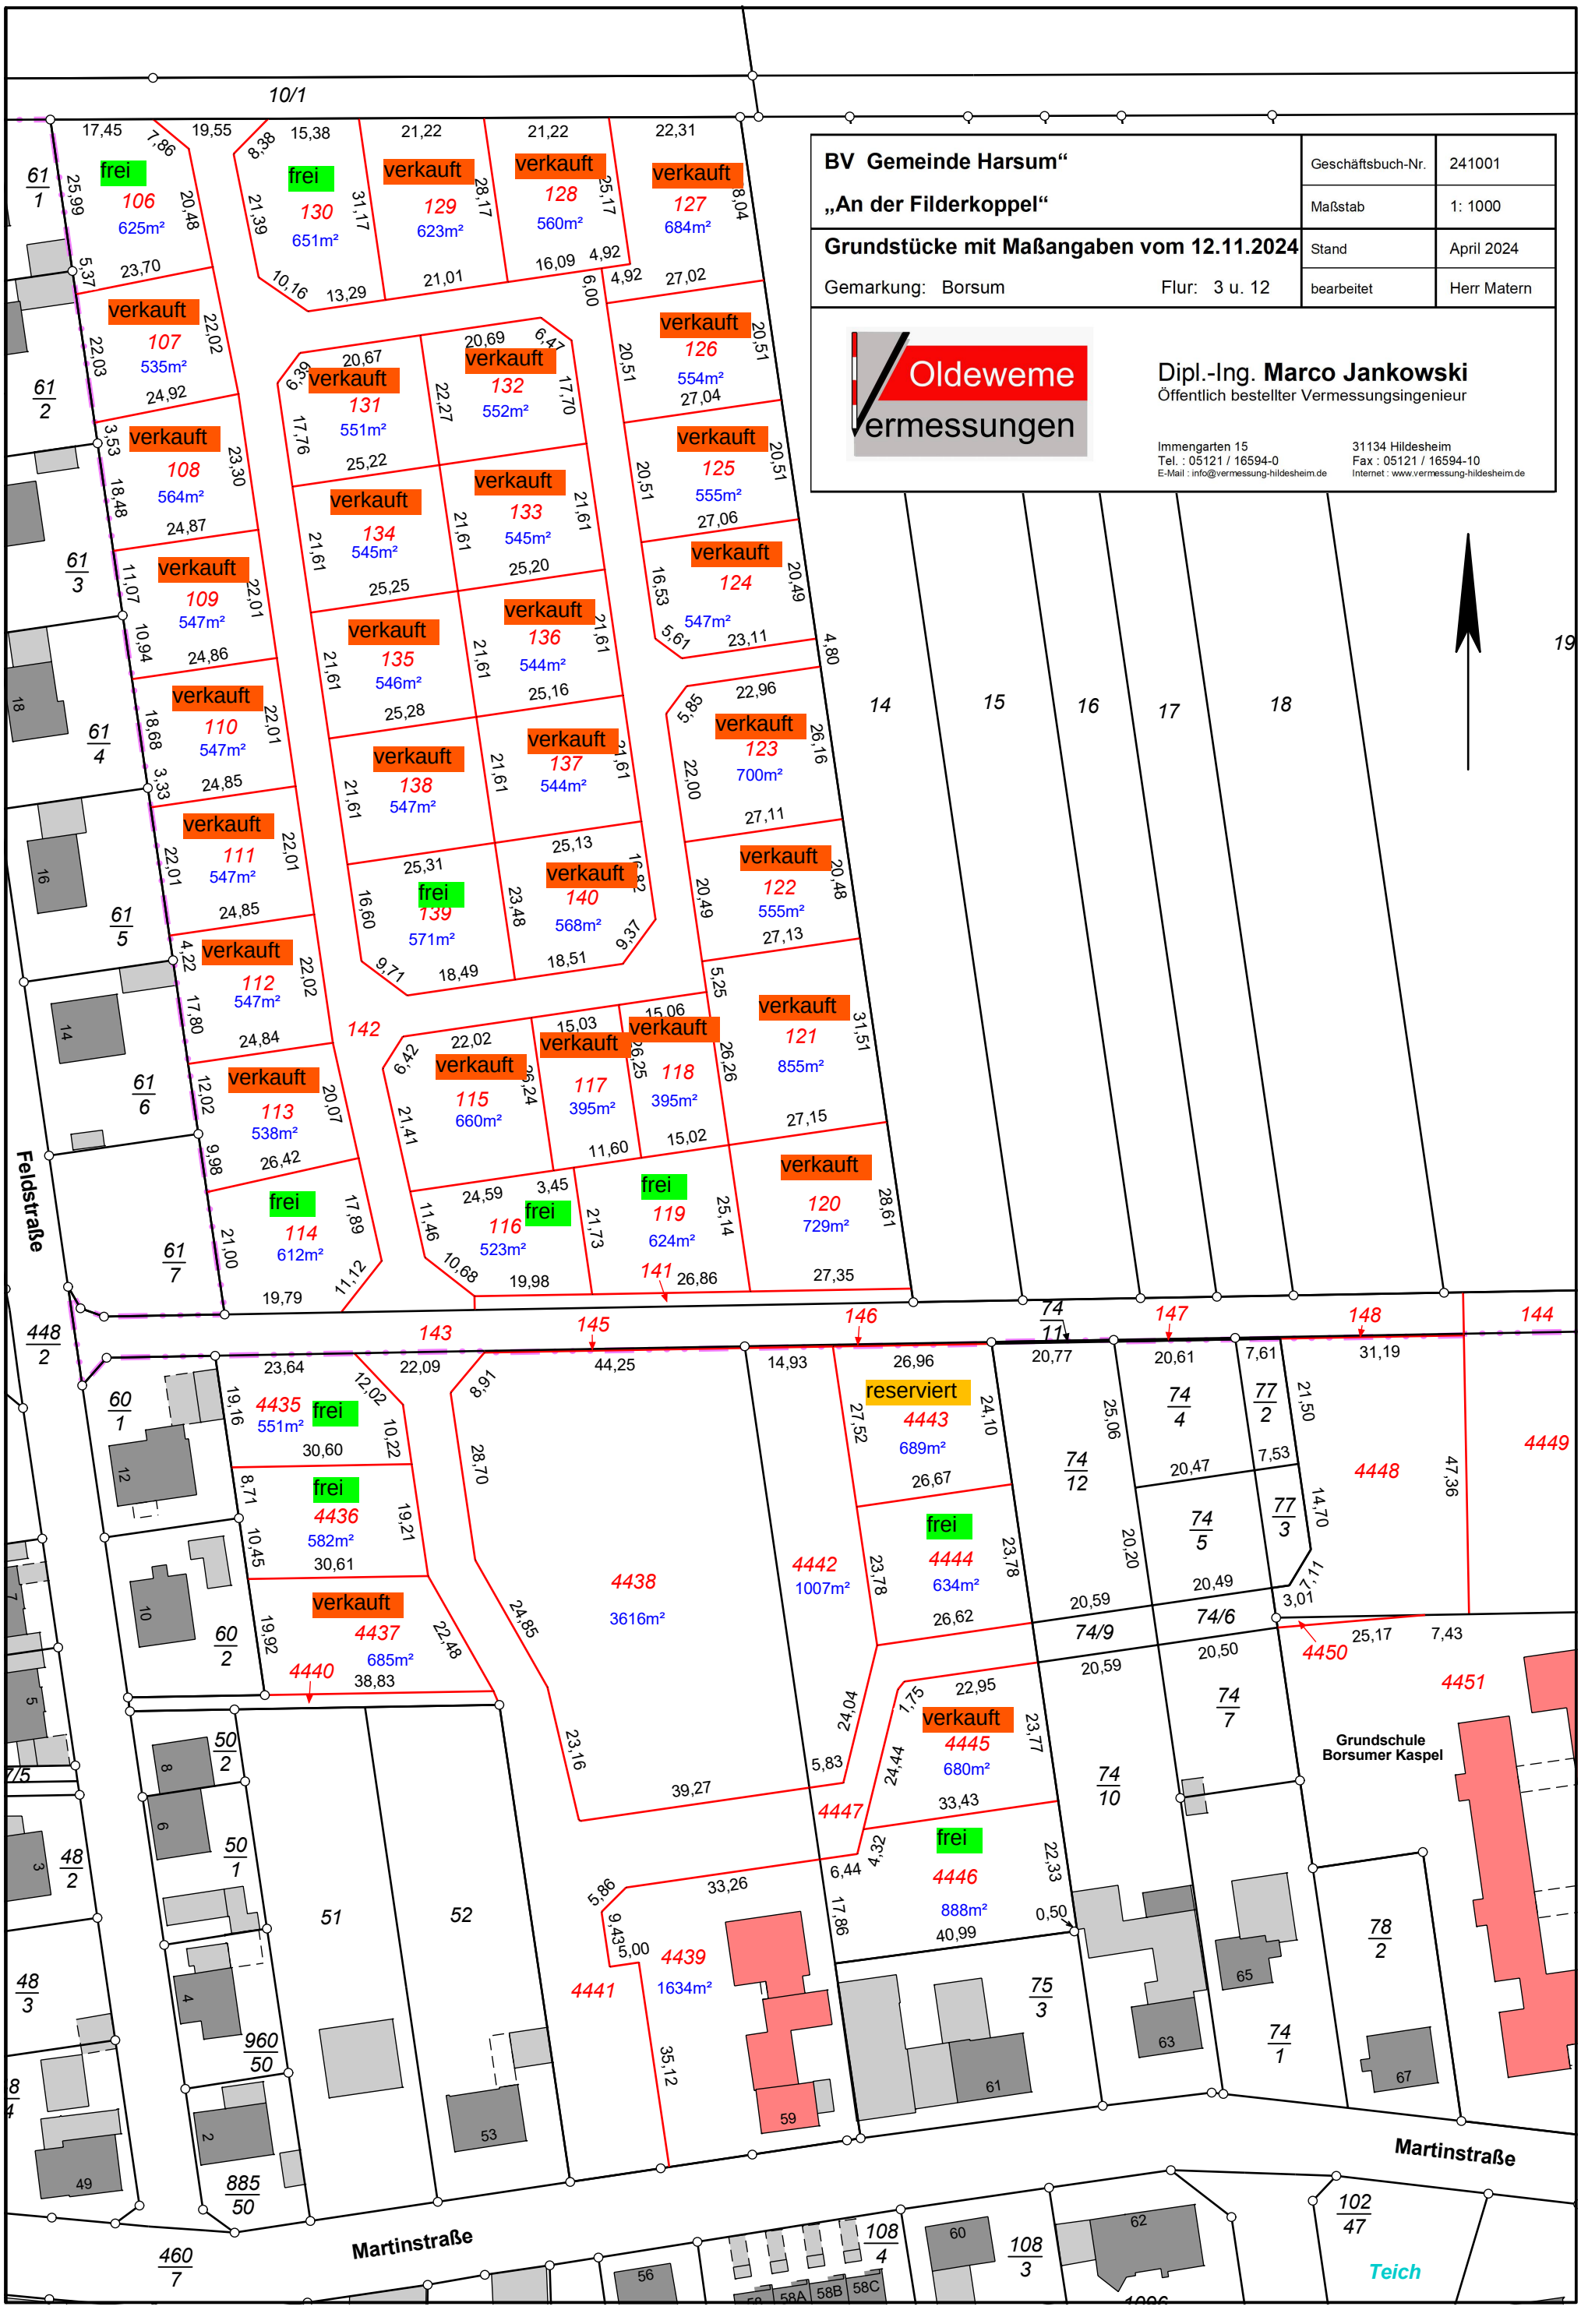

BV Gemeinde Harsum“
„An der Filderkoppel“
Grundstücke mit Maßangaben vom 12.11.2024
Gemarkung: Borsum
Flur: 3 u. 12
Geschäftsbuch-Nr. 241001
Maßstab 1: 1000
Stand April 2024
bearbeitet Herr Matern
Oldeweme Vermessungen
Dipl.-Ing. Marco Jankowski
Öffentlich bestellter Vermessungsingenieur
Immengarten 15
Tel. : 05121 / 16594-0
E-Mail : info@vermessung-hildesheim.de
31134 Hildesheim
Fax : 05121 / 16594-10
Internet : www.vermessung-hildesheim.de
Feldstraße
Martinstraße
Grundschule Borsumer Kaspel
Teich