


# BEBAUUNGSPLAN NR. 5 "BORSUM-SÜD" ORTSTEIL BORSUM

M. 1:1000

## PLANZEICHENERKLÄRUNG

	ALLGEMEINES WOHNGEBIET		GRÜNFLÄCHE
	MISCHGEBIET		PARKANLAGE
	GEWERBEGEBIET		SPIELPLATZ
	ÜBERBAUBARE GRUNDSTÜCKSFLÄCHE		GEM. § 9 ABS. 1 ZIFF. 25 BBauG ANZUPFLANZENDE BÄUME
	BAUGRENZE		ANZUPFLANZENDE BÄUME UND STRÄUCHER GEM. § 9 ABS. 1 ZIFF. 25 BBauG
Z.B. II	ZAHL DER VOLLGESCHOSSE (HOCHSTGRENZE)		STRAßENVERKEHRSFLÄCHE
Z.B. 04	GRUNDFLÄCHENZAHL		STRAßENBEGRENZUNGSLINIE
Z.B. 06	GESCHOSSFLÄCHENZAHL		ÖFFENTLICHE PARKFLÄCHE
Z.B. o	OFFENE BAUWEISE		SICHTDREIECK IN HÖHE VON 80 cm ÜBER O.K. STRASSE VON BEBAUUNG, BEWUCHS UND SONSTIGEN MASSNAHMEN FREIZUHALTEN
	STRAßENVERKEHRSFLÄCHE		GRENZE DES RÄUMLICHEN GELTUNGSBEREICHES DES BEBAUUNGSPLANES
	STRAßENBEGRENZUNGSLINIE		ABGRENZUNG UNTERSCHIEDLICHER NUTZUNG
	ÖFFENTLICHE PARKFLÄCHE		ELT-FREILEITUNG 20 kV ZU VERKABELN
	SICHTDREIECK IN HÖHE VON 80 cm ÜBER O.K. STRASSE VON BEBAUUNG, BEWUCHS UND SONSTIGEN MASSNAHMEN FREIZUHALTEN		VORHANDENE GRUNDSTÜCKSGRENZE
	MIT GEHRECHTEN ZU BELASTENDE FLÄCHE		STELLUNG DER BAULICHEN ANLAGEN (HAUPTFIRSTRICHTUNG)
			UMFORMERSTATION

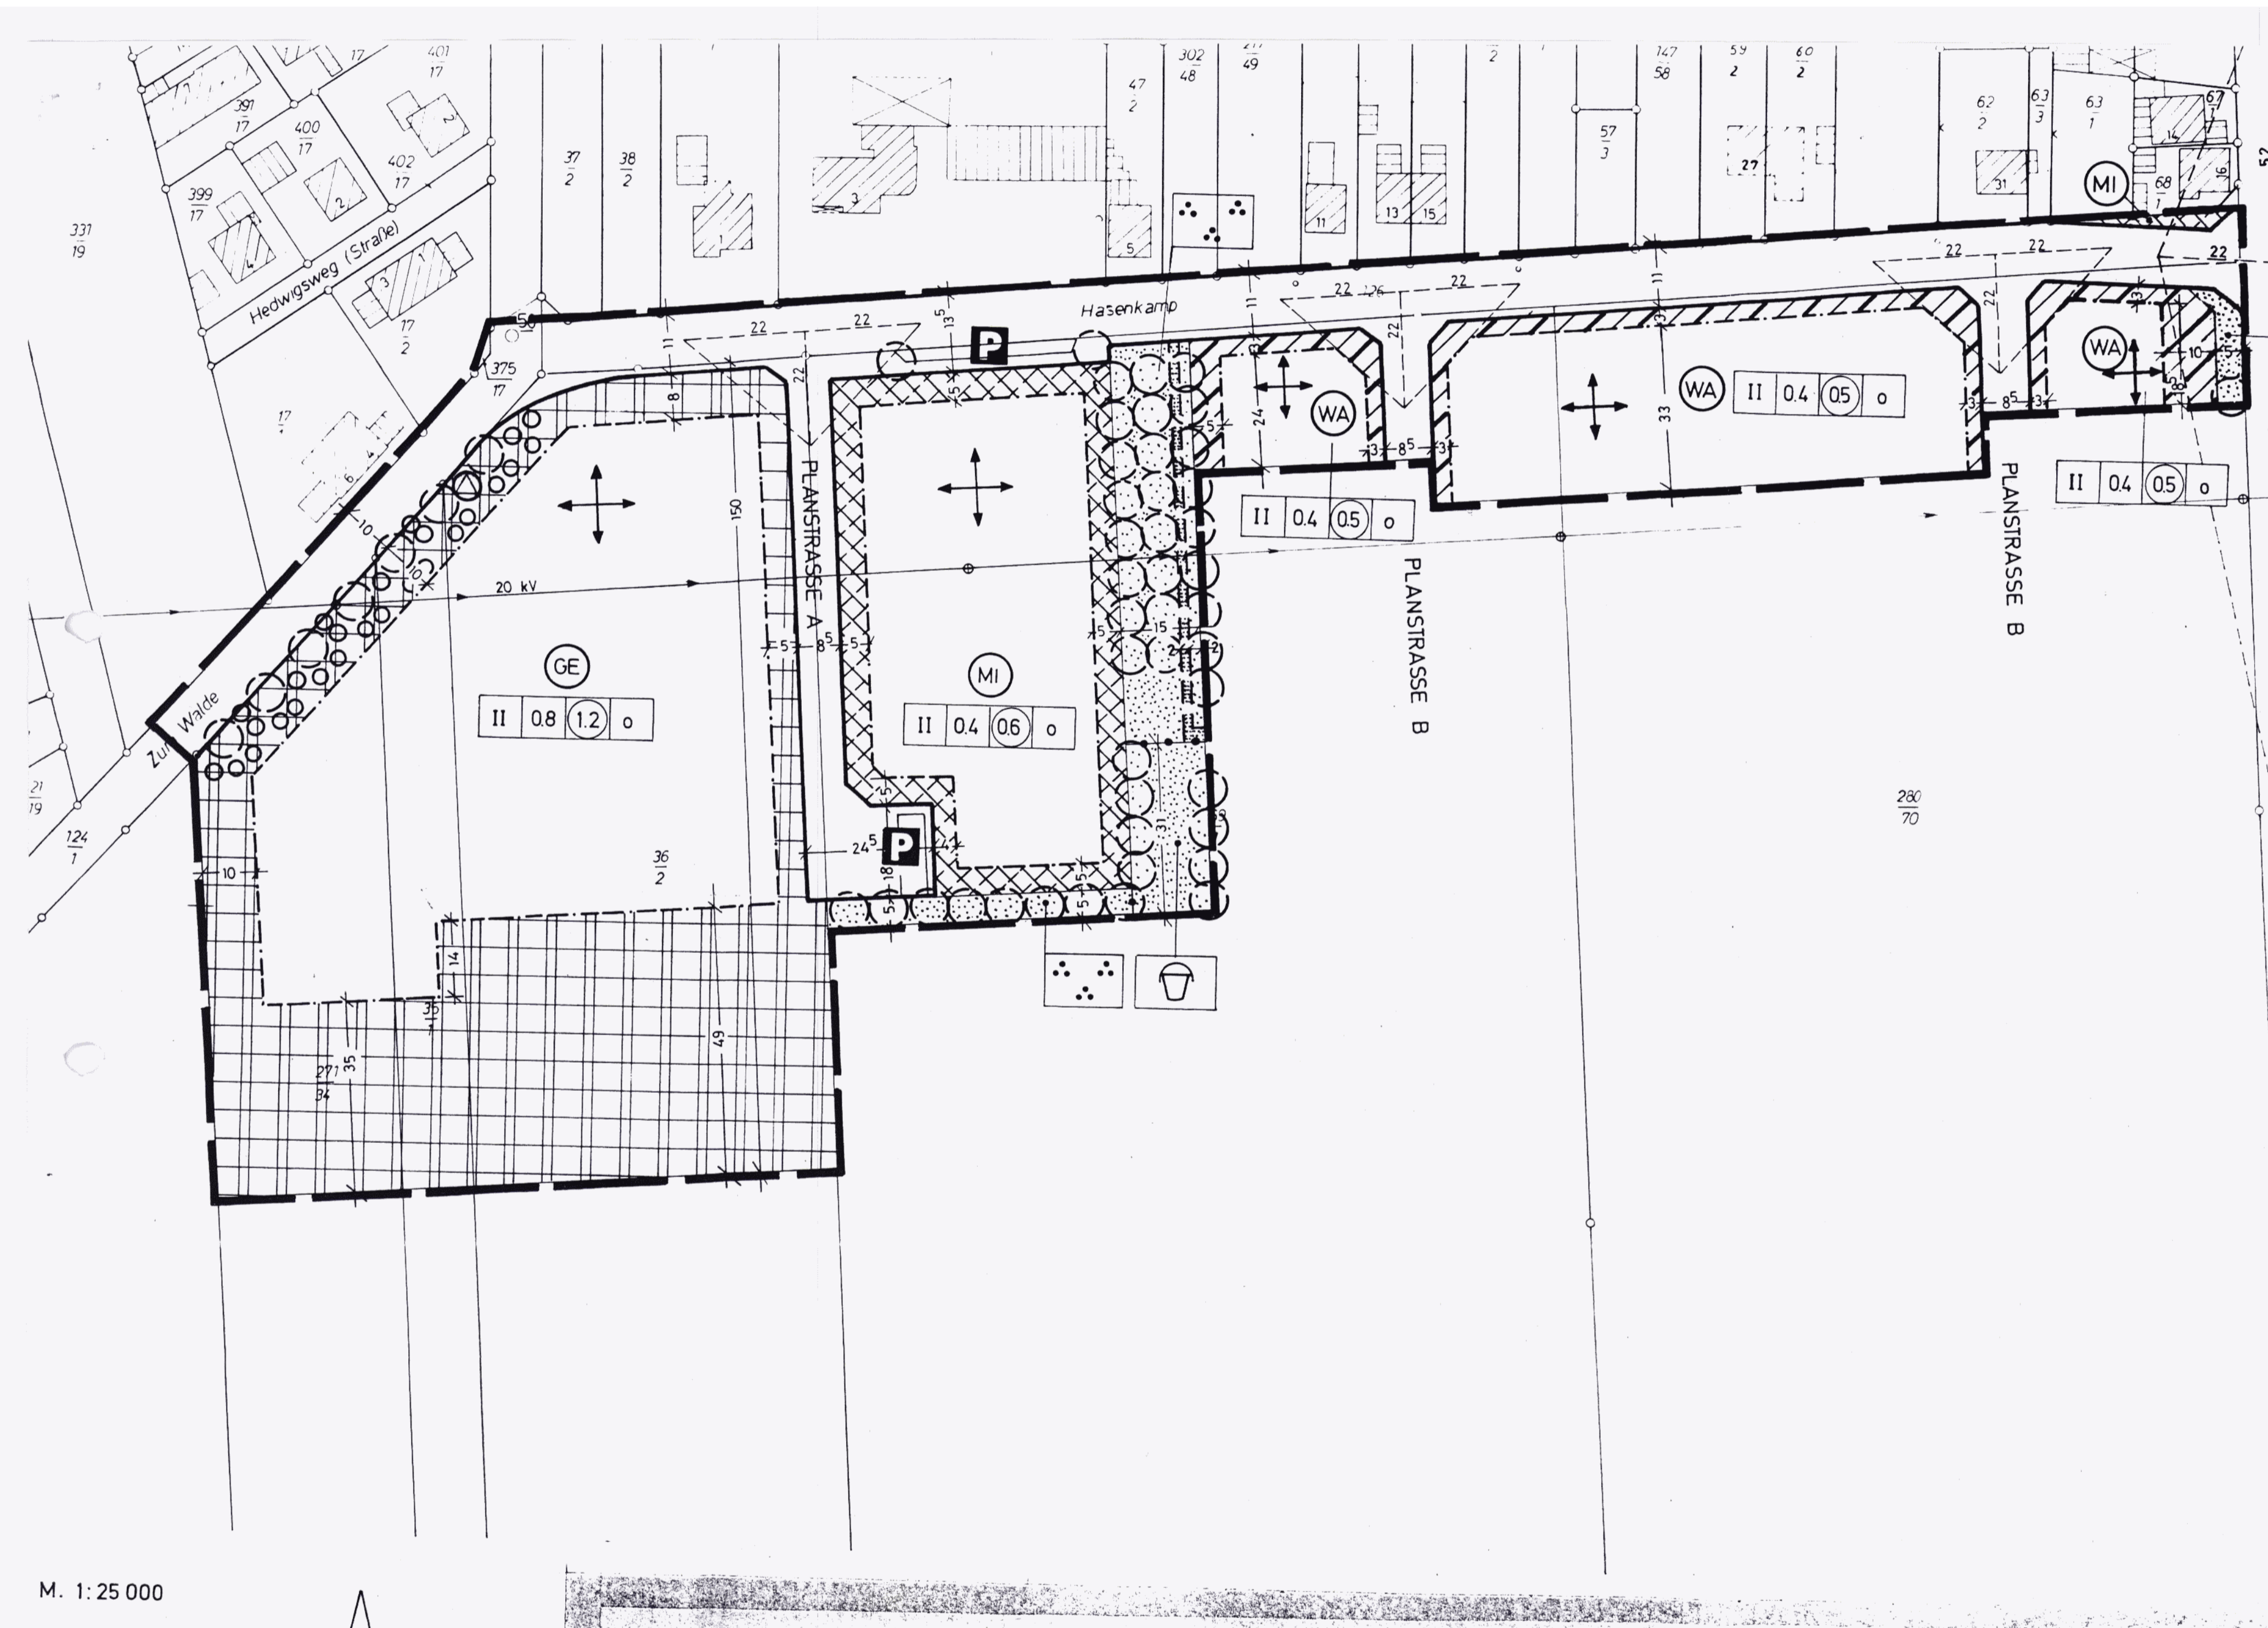

M. 1:25 000